



PLANTA BAIXA SUBSOLO (Área= 455,67m²)
Esc. 1/75

Legenda
□ Piso de lavagem e desinfecção de instrumentos
□ Piso de pacientes

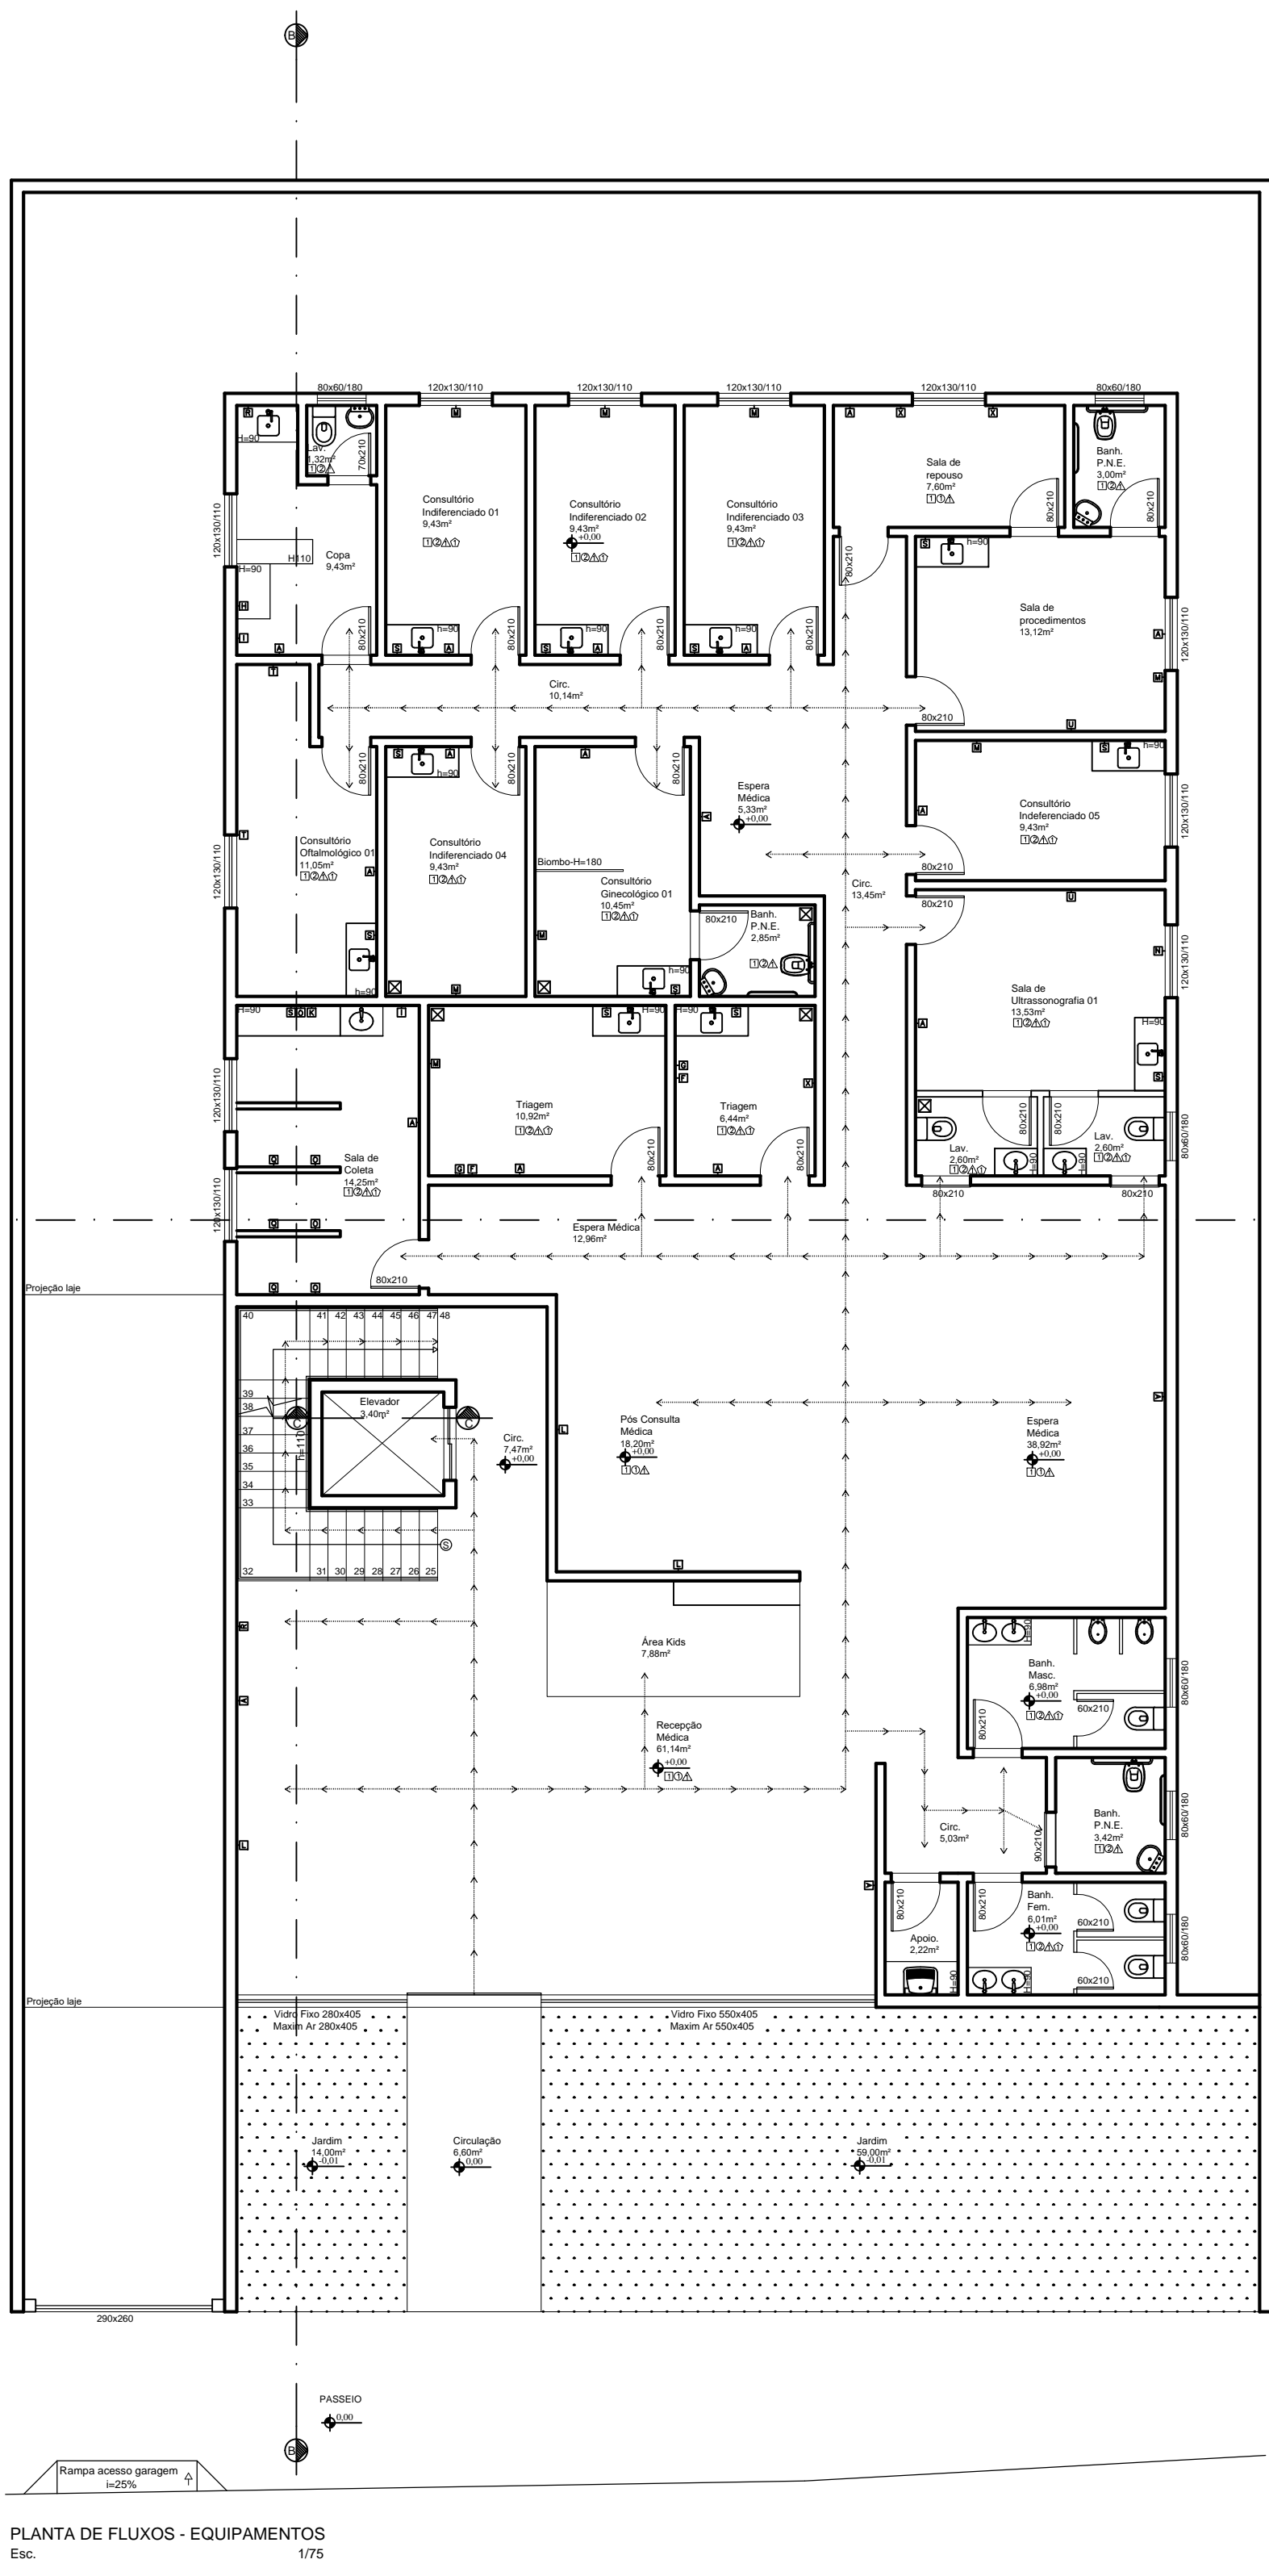


PLANTA DE FLUXOS - EQUIPAMENTOS
Esc. 1/75

Legenda
□ Piso de lavagem e desinfecção de instrumentos
□ Piso de pacientes

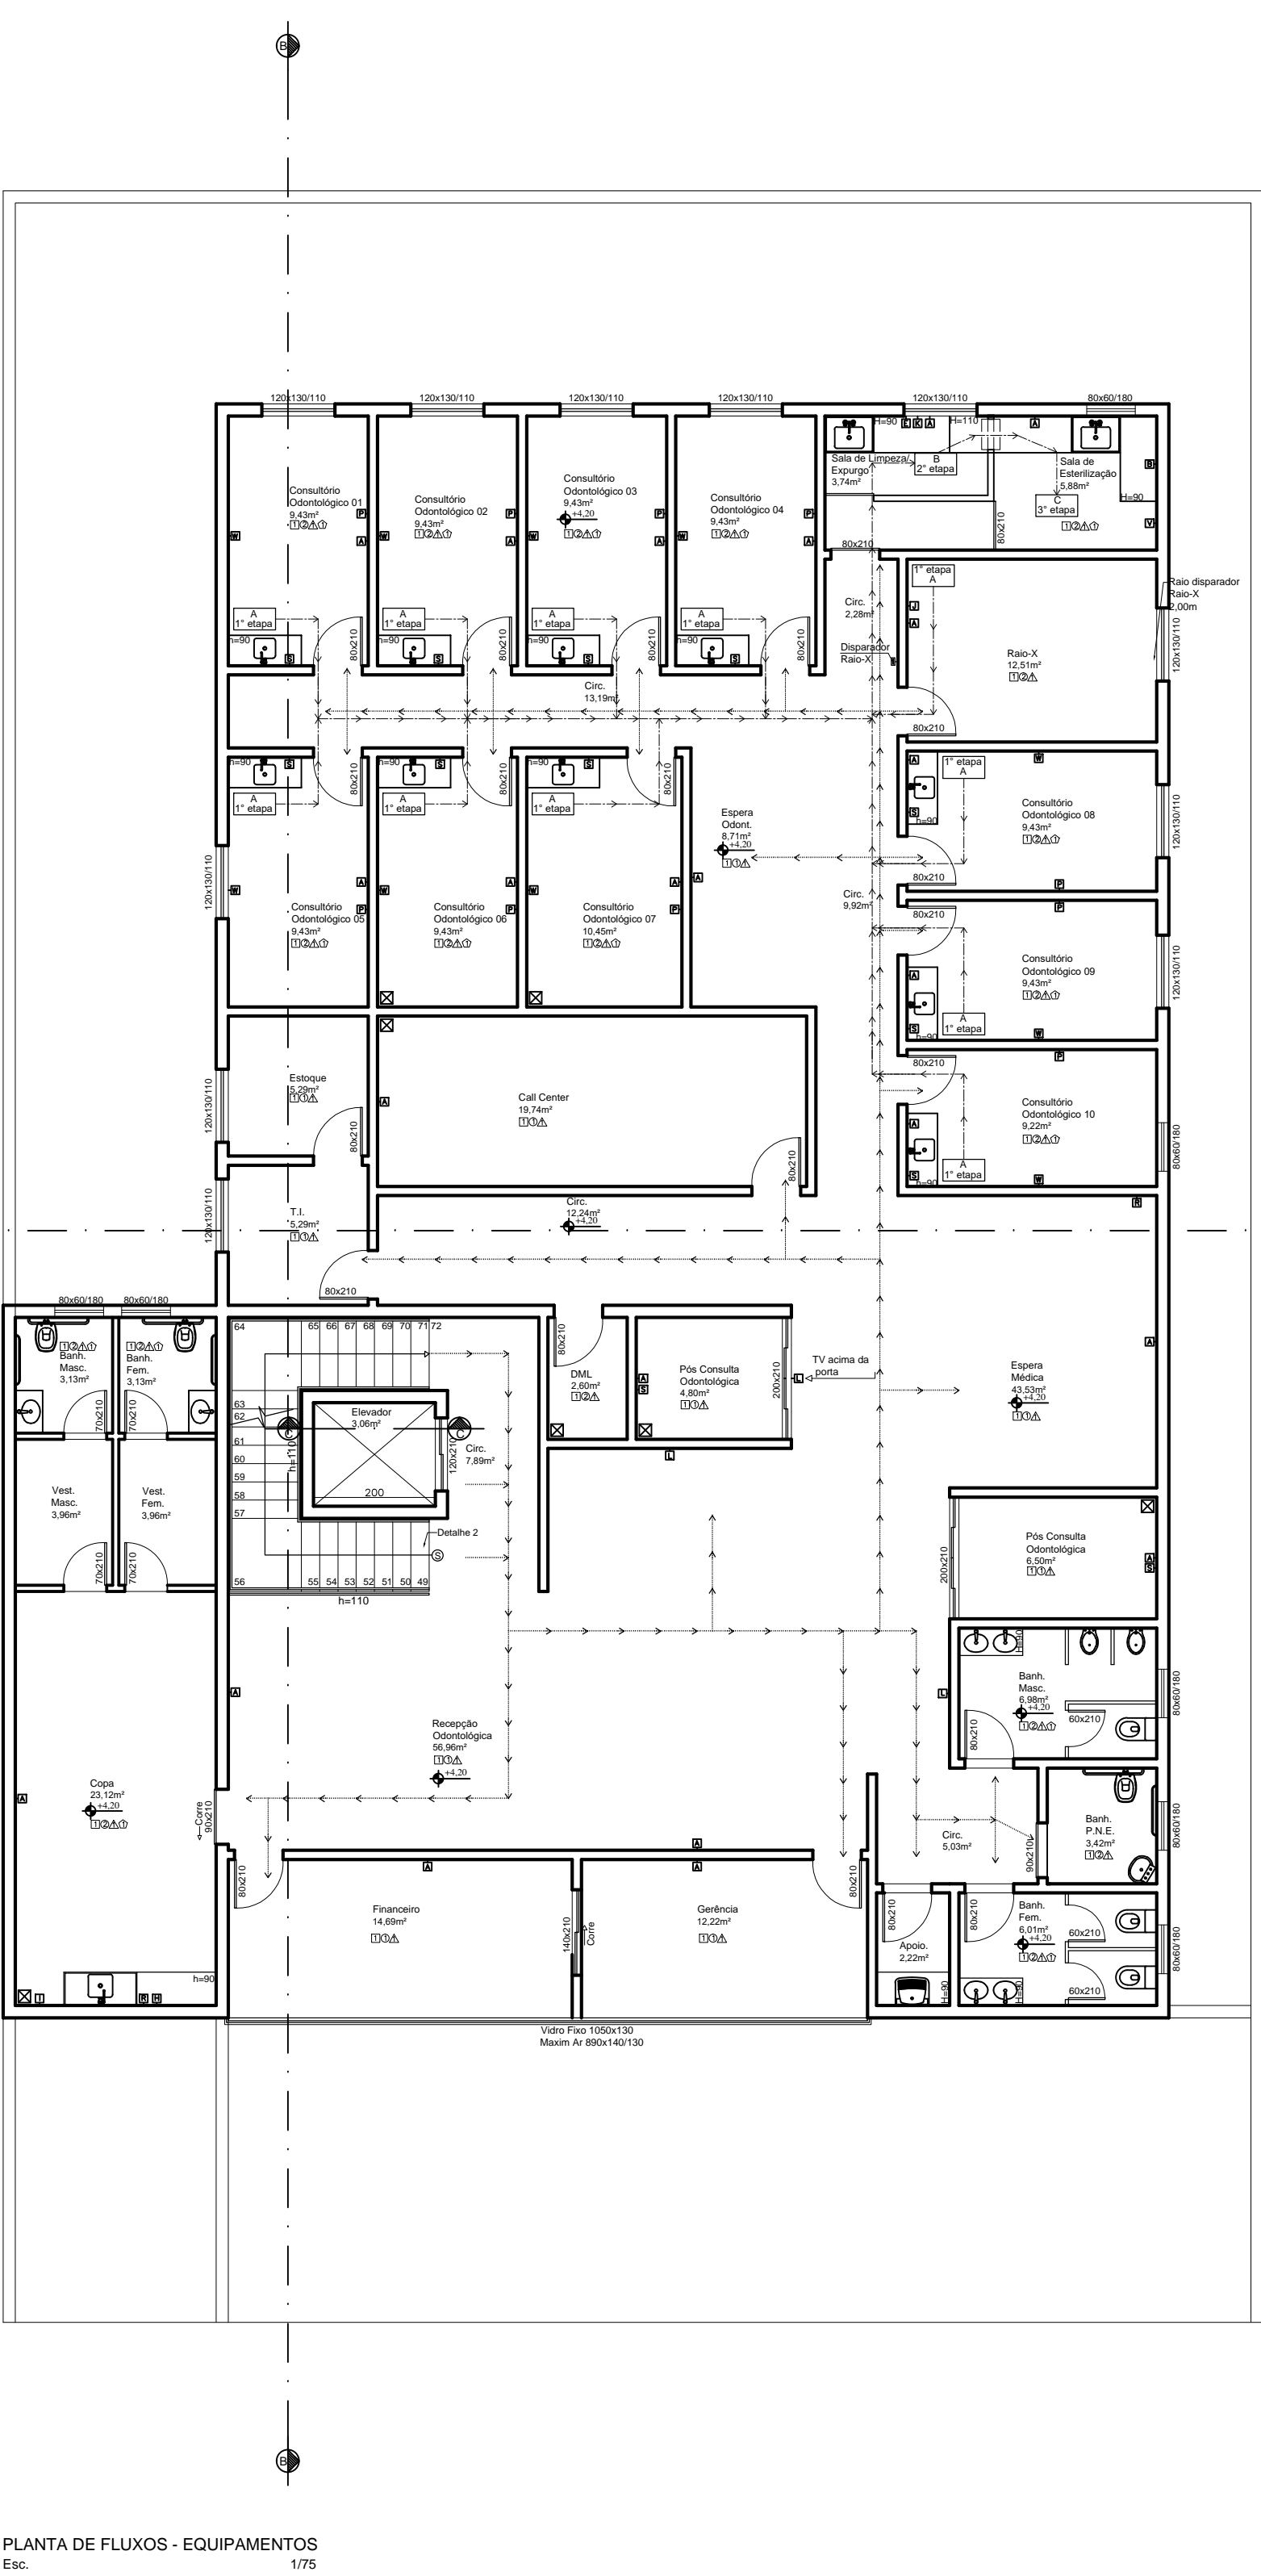

PLANTA DE FLUXOS - EQUIPAMENTOS
Esc. 1/75

Legenda
□ Piso de lavagem e desinfecção de instrumentos
□ Piso de pacientes

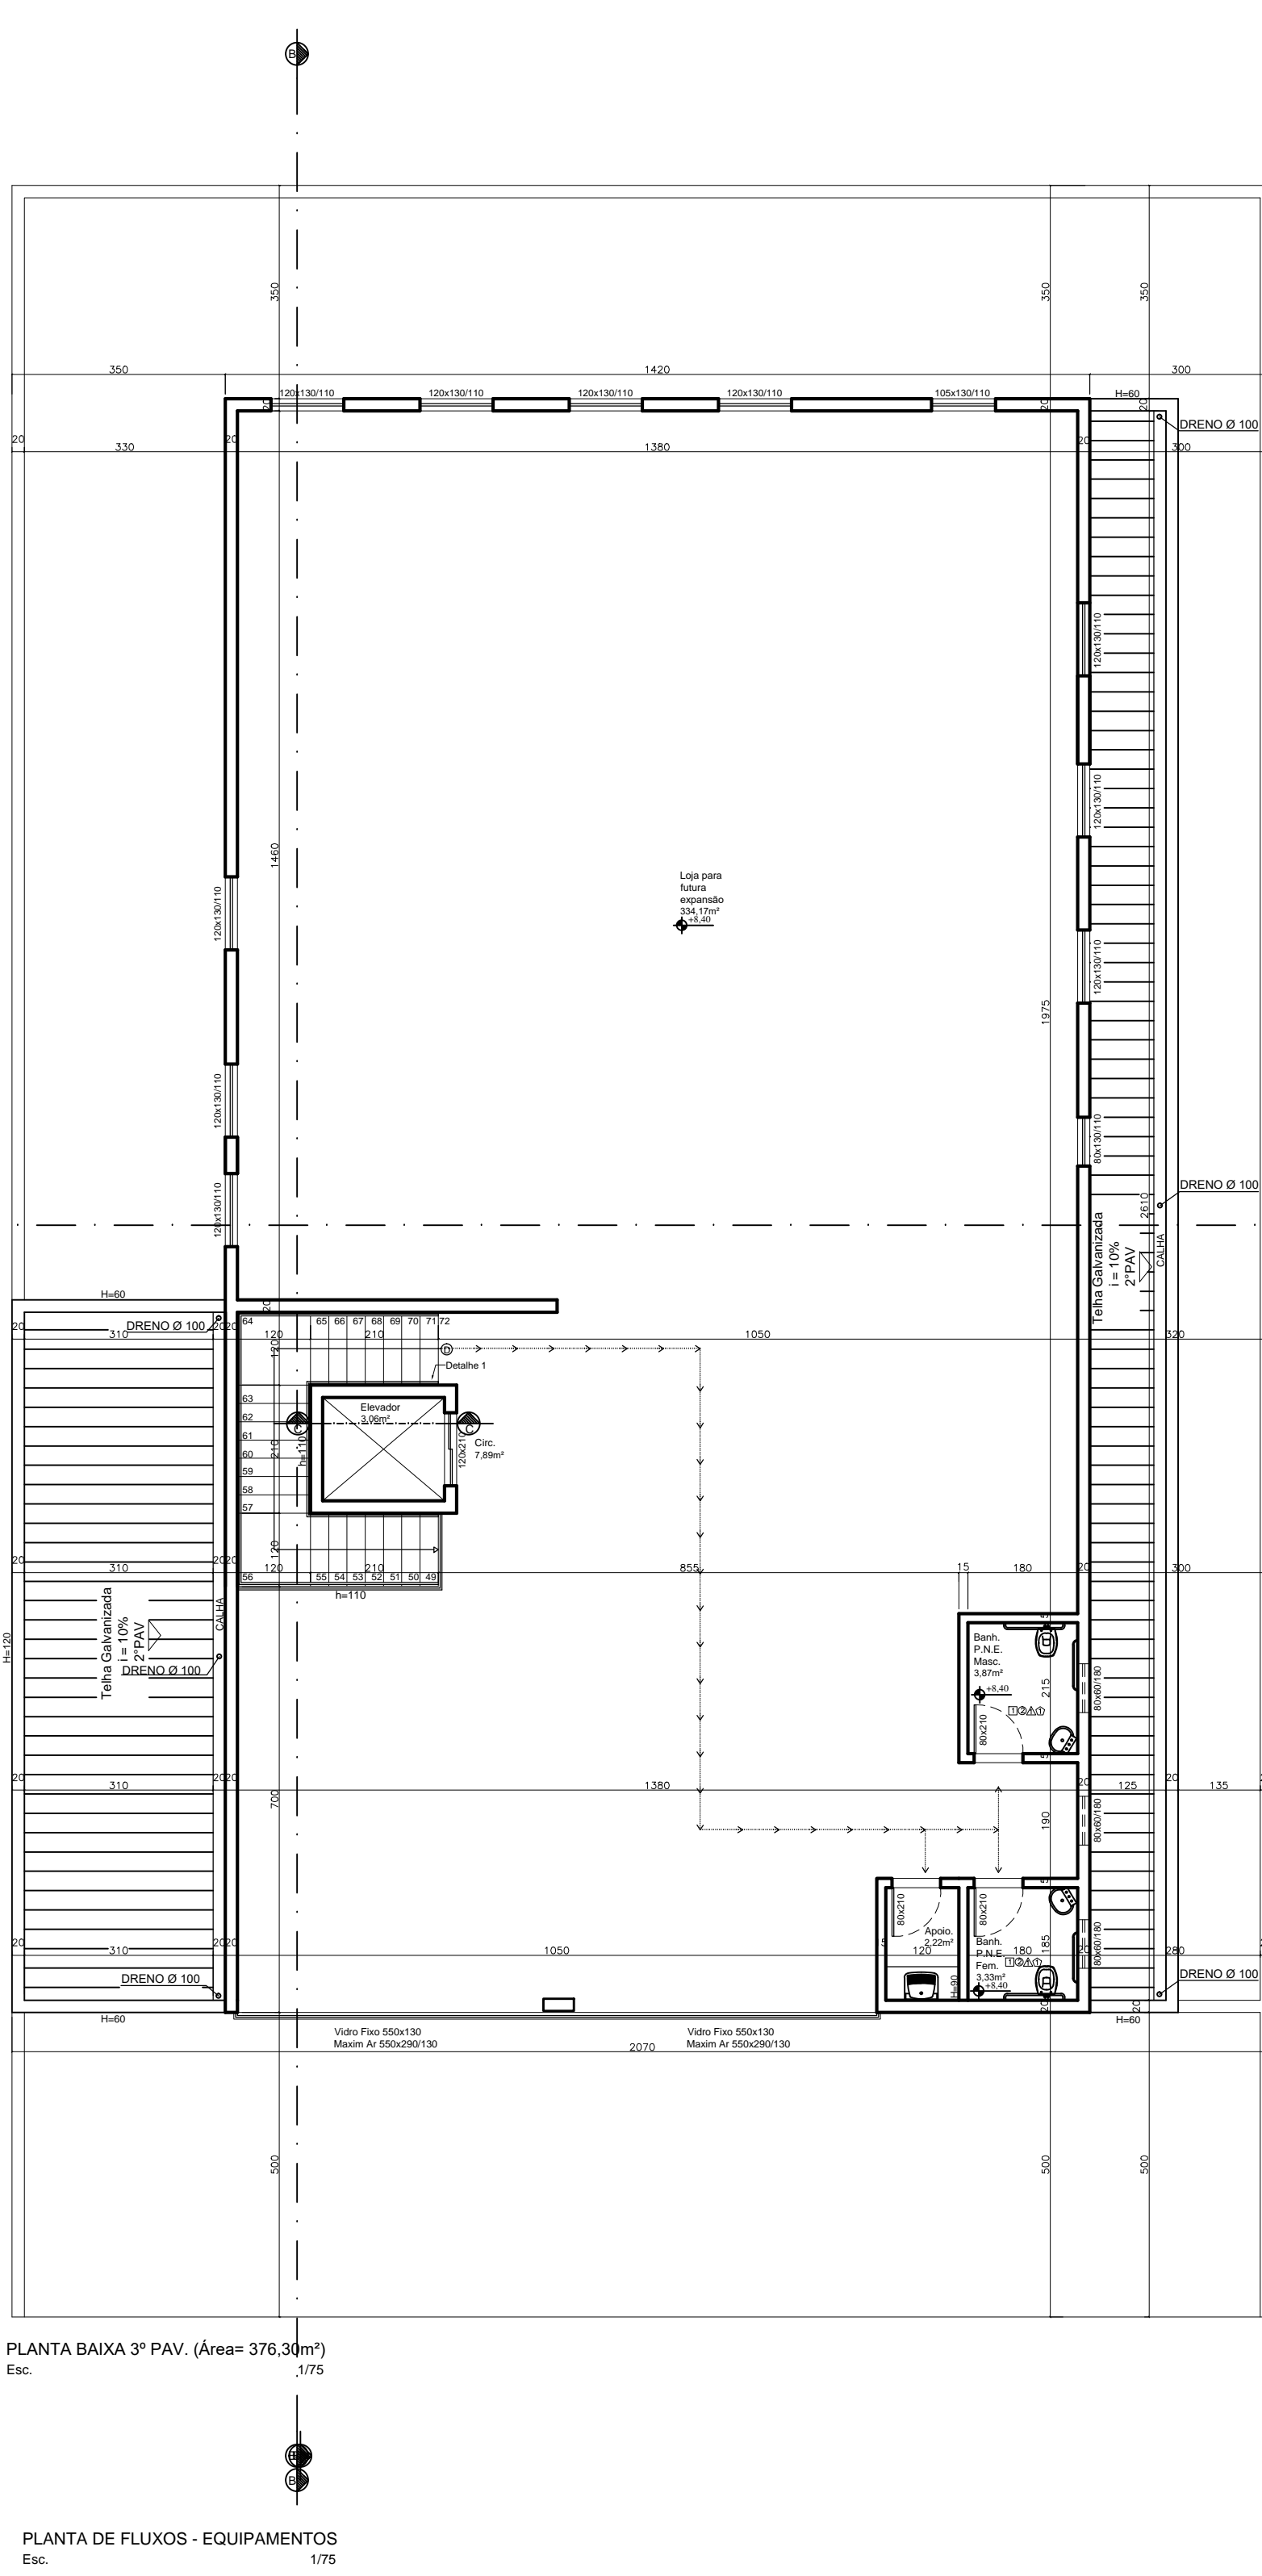

PLANTA DE FLUXOS - EQUIPAMENTOS
Esc. 1/75

Legenda
□ Piso de lavagem e desinfecção de instrumentos
□ Piso de pacientes

LEGENDA ACABAMENTOS	
□	PISO
1	CERÂMICA – TROCA DO PISO EXISTENTE
○	PAREDE
1	REBOCO SOBRE GESSO ACARTONADO OU ALVENARIA REVESTIDO COM TINTA LAVÁVEL
2	REBOCO E REVESTIMENTO COM AZULEJO ATÉ 1,60M RESISTENTE COM TINTA LAVÁVEL
△	TETO
1	GESSO ACARTONADO REVESTIDO COM TINTA LAVÁVEL
□	BANCADA
1	GRANITO DALLAS OU ITAJUAS
LEGENDA DE SÍMBOLOS	
☒	VENTILAÇÃO FORÇADA (EXAUSTOR)
	Posicionamento sugerido

NOTAS FACHADA

01- ANTES DA CONTRATAÇÃO DESTE SERVIÇO, CONSULTAR LEGISLAÇÃO MUNICIPAL, A FIM DE OBTIVER PERMISSÃO PARA USO DA FACHADA NESTE MODELO;

02 – ANTES DA CONTRATAÇÃO DESTE SERVIÇO, OBTIVER APROVAÇÃO DO SETOR DE MARKETING AMORSAUDE;

03 – MEDIDAS DEVEM SER EXTRAÍDAS NO LOCAL;

NOTAS

01 – SERÁ UTILIZADO O APARELHO DE RAIO X, TIPO PERIAPICAL;

02 – INSTALAÇÕES PREDIAIS ORDINÁRIAS E ESPECIAIS ESTARÃO DE ACORDO COM A RDC 50/2002;

03 –MEDIDAS EM CM, CONFERIR ANTES DA EXECUÇÃO;

04 – NO DEPÓSITO DE LIXO, INSERIR PONTO DE ÁGUA COM TORNEIRA COMUM, E RALO PARA DIRECIONAMENTO DE ESGOTO PROVENIENTE DA LAVAGEM DO AMBIENTE

05 – TODAS AS ÁREAS “MOLHADAS” DO E AS DEVEM TER FECHOS HIDRÓICOS (SIFÕES) E TAMPA COM FECHAMENTO ESCAMOTEÁVEL, E PROIBIDA A INSTALAÇÃO DE RALOS EM TODOS OS AMBIENTES ONDE OS PACIENTES SÃO EXAMINADOS OU TRATADOS.

06 – OS MATERIAIS COLHIDOS NA SALA DE COLETA SERÃO ANALISADOS POR UM LABORATÓRIO TERCERIZADO, NÃO SENDO PORTANTO, ANALISADO DENTRO DESTA CLÍNICA. NÃO HAVERÁ COLETA DE SECREÇÃO;

07 – TORNEIRAS OU COMANDOS DO TIPO QUE DISPENSEM O CONTATO DAS MÃOS QUANDO OCORRER FECHAMENTO DA ÁGUA, SERÃO USADAS CONFORME O MEMORIAL DESCRITIVO VISA.

08 – ANOMALIAS NO PISO EXISTENTE, COMO: MANCHAS, TRINCAS E IMPERFEIÇÕES, DEVERÃO SER SUBSTITUÍDOS COM O MESMO ACABAMENTO DO DEMAIS.

09 – ANOMALIAS NO FORRO EXISTENTE, COMO: FURROS, TRINCAS, MANCHAS E IMPERFEIÇÕES, DEVERÃO SER CORRIGIDOS E FINALIZADOS COM OS ACABAMENTOS CITADOS NA PLANTA. SOMENTE SERÁ ACEITO FORRO EM GESSO ACARTONADO.

10 – PEITORIL PASSADIGO EM GRANITO 50x50/120 ENTRE EXPURGO E ESTRELAÇÃO.

11 – EM CASO DE AUSÊNCIA DE RAMPA DE ACESSIBILIDADE NA CALÇADA, PREVER RAMPA DE ACESSO.

12 – FLUXO DE LAVAGEM E DESINFECÇÃO DE INSTRUMENTOS NOS CONSULTÓRIOS ODONTOLÓGICOS:

A – 1ª ETAPA: APÓS O TÉRMINO DE CADA PROCEDIMENTO/ATENDIMENTO, OS INSTRUMENTOS UTILIZADOS NOS CONSULTÓRIOS ODONTOLÓGICOS SERÃO DEPOSITADOS EM RECIPIENTES DE PLÁSTICO TRANSLÚCIDO E ENCAMINHADOS PELO AUXILIAR AO EXPURGO;

B – 2ª ETAPA: APÓS CHEGAREM AO EXPURGO, OS INSTRUMENTOS SERÃO LIMPOS EM CUBA ULTRASSÔNICA, LAVADOS E SECADOS. DEPOIS DE SECOS, SERÃO COLOCADOS EM RECIPIENTES COM TAMPAS E LEVADOS PARA A SALA DE ESTERILIZAÇÃO;

C – 3ª ETAPA: NESTA ÚLTIMA ETAPA, OS INSTRUMENTOS SERÃO ESTERELIZADOS EM EQUIPAMENTO DE AUTOCLAVE, EMBALADOS E QUADRADOS EM ARMÁRIOS APROPRIADOS, PARA SEREM REUTILIZADOS EM NOVOS PROCEDIMENTOS ODONTOLÓGICOS.

ITEM	DESCRIÇÃO
A	AR CONDICIONADO
B	AUTOCLAVE
E	SELADORA
F	BALANÇA ANTROPOMÉTRICA DIGITAL
G	BALANÇA PEDIÁTRICA DIGITAL
H	MICROONDAS
I	GELADEIRA
J	RAIO X PERIAPICAL
K	CENTRÍFUGA
L	APARELHO DE TV
M	MACA
N	MACA COM FOCO GINECOLÓGICO
O	ARMÁRIO COLETA
P	NEGATOSCÓPIO
Q	BOX DE COLETA
R	PURIFICADOR DE ÁGUA
S	ARMÁRIO SUSPENSO
T	CADEIRA OFTALMOLÓGICA
U	EQUIPAMENTO ULTRASSOM
V	ARMÁRIO INSTRUMENTOS ESTERELIZADOS
X	CADEIRA DE REPOUSO HOSPITALAR
W	CADEIRA ODONTOLÓGICA

NOTAS:

- Haverá acesso livre para retirada de pacientes em situações emergenciais;
- O piso deverá ser liso, impermeável, isolante e resistente a impactos;
- As paredes de áreas como sala de esterilização de materiais, exames, depósito de material, copantracop, ventilação, deverão ser revestido de material liso, resistente, impermeável e lavável;
- Os sanitários deverão conter lava-louças com tampa e pedal, pia com água corrente, sabão líquido e toalha descartável;
- Haverá lavatório exclusivo para lavagem das mãos em cada consultório;
- Áreas molhadas deverão ter ralos com fechos hidrôicos (sifões) e tampos com fechamento escamoteável;
- Todos os lavatórios de higienização são dotados de torneiras de fechamento sem o uso das mãos;
- Todos os áreas que não possuam ventilação direta serão atendidas artificialmente por sistemas de ar condicionado ou sistema de ventilação mecânica com renovação de ar, ambos de acordo com a RDC 50/02.

PLANTA VIGILÂNCIA SANITÁRIA		RESTRICÇÃO DE USO	FOLHA 01/01
OBJETO	CONSTRUÇÃO	ATIVIDADE	PRESTAÇÃO DE SERVIÇOS MÉDICOS E ODONTOLÓGICOS
LOCAL	RUA ANGELO DE CANDIA	QUADRA	BL
Nº	645	LOTE	08/010
LOTEAMENTO	SAO MATEUS	SETOR/SUB-SETOR	-
BARRIO	SAO MATEUS	CIDADE	ITAPUEIRA - SP
DECLARAÇÕES		DECLARAÇÃO	
DECLARO QUE A APROVAÇÃO DO PROJETO PELA PREFEITURA MUNICIPAL, NÃO IMPLICA NO RECONHECIMENTO DO OBJETO DE PROPRIEDADE DO TERRENO.		DECLARO QUE A APROVAÇÃO DO PROJETO PELA PREFEITURA MUNICIPAL, NÃO IMPLICA NO RECONHECIMENTO DO OBJETO DE PROPRIEDADE DO TERRENO.	
ASS. _____		ASS. _____	
NOME: IMÓVEL HOLDING PARTICIPAÇÕES LTDA		NOME: IMÓVEL HOLDING PARTICIPAÇÕES LTDA	
CNPJ: 07.703.235/0001-06		CNPJ: 07.703.235/0001-06	
DECLARO PARA OS FINS DE DEBITO INCLUSIVE A EMPRESA PESSOAL DO PROJETO APRESENTA O REGISTRO FISCAL E A CONTRA-CALHA COMO TÍTULO DE TÍTULO DE CONTRATO DA PESSOA JURÍDICA CONTRA A LEE COM. 258/12 E LEE COM. 23/07.		DECLARO PARA OS FINS DE DEBITO INCLUSIVE A EMPRESA PESSOAL DO PROJETO APRESENTA O REGISTRO FISCAL E A CONTRA-CALHA COMO TÍTULO DE TÍTULO DE CONTRATO DA PESSOA JURÍDICA CONTRA A LEE COM. 258/12 E LEE COM. 23/07.	
CREA: 92.443-D		ASS. _____	
R.R.T. _____		R.R.T. _____	
ISSQN: _____		ISSQN: _____	
NOME: ADELSON VIANA DA SILVA		NOME: ADELSON VIANA DA SILVA	
CNPJ: 07.703.235/0001-06		CNPJ: 07.703.235/0001-06	
DECLARO PARA OS FINS DE DEBITO INCLUSIVE A EMPRESA PESSOAL DO PROJETO APRESENTA O REGISTRO FISCAL E A CONTRA-CALHA COMO TÍTULO DE TÍTULO DE CONTRATO DA PESSOA JURÍDICA CONTRA A LEE COM. 258/12 E LEE COM. 23/07.		DECLARO PARA OS FINS DE DEBITO INCLUSIVE A EMPRESA PESSOAL DO PROJETO APRESENTA O REGISTRO FISCAL E A CONTRA-CALHA COMO TÍTULO DE TÍTULO DE CONTRATO DA PESSOA JURÍ	