




















ESPELHO OBRIGATÓRIO  
EM TODAS AS SALAS DE  
ATENDIMENTO








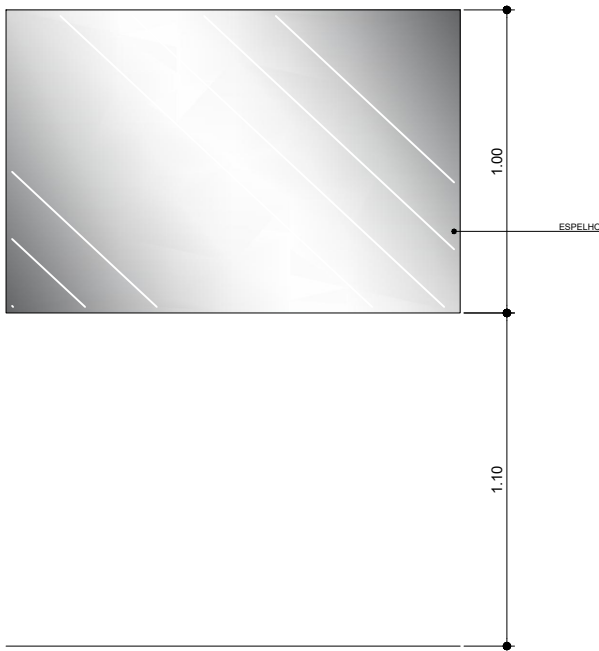


02 PLANTA ESPELHO (22)  
ESC.1:50


02 VISTA 01 (22)  
ESC.1:50

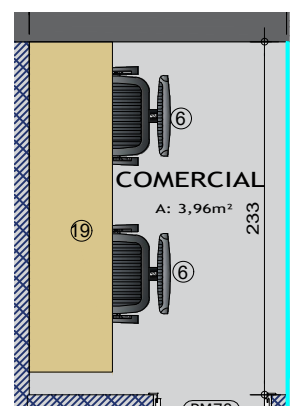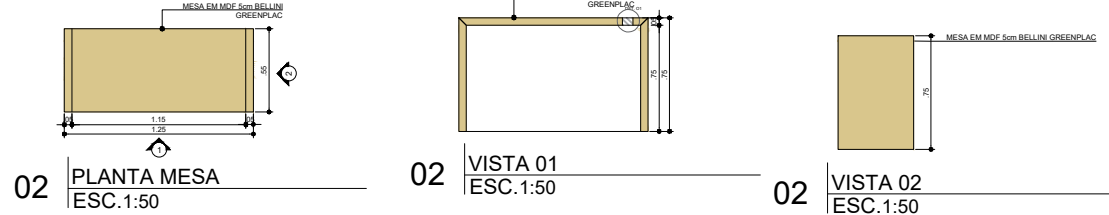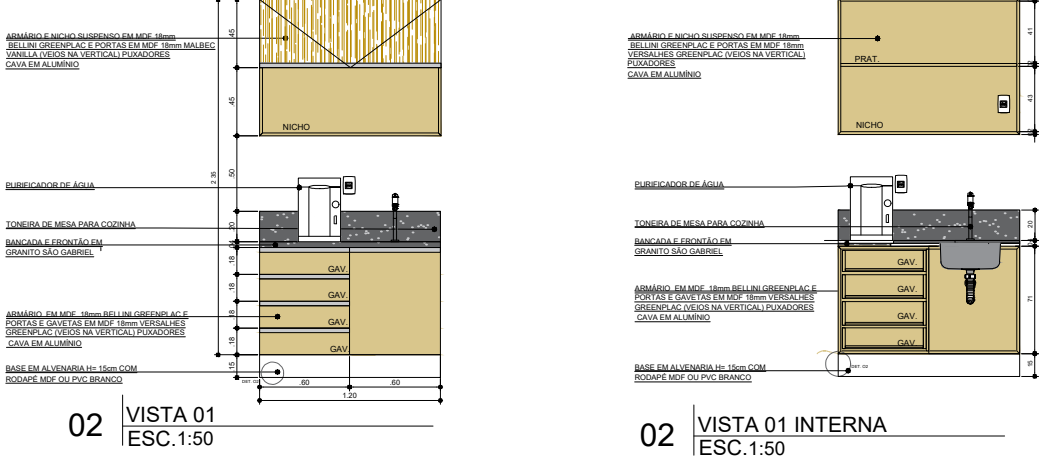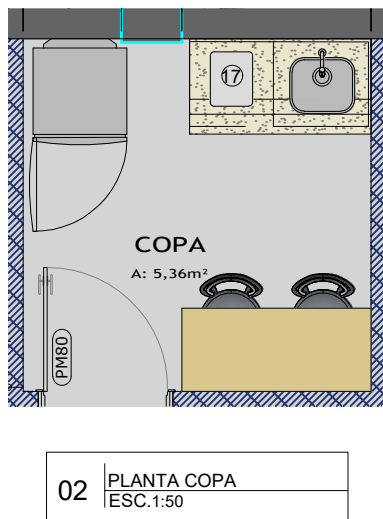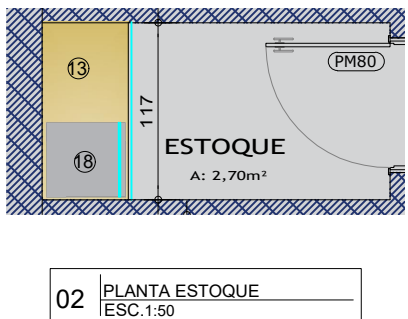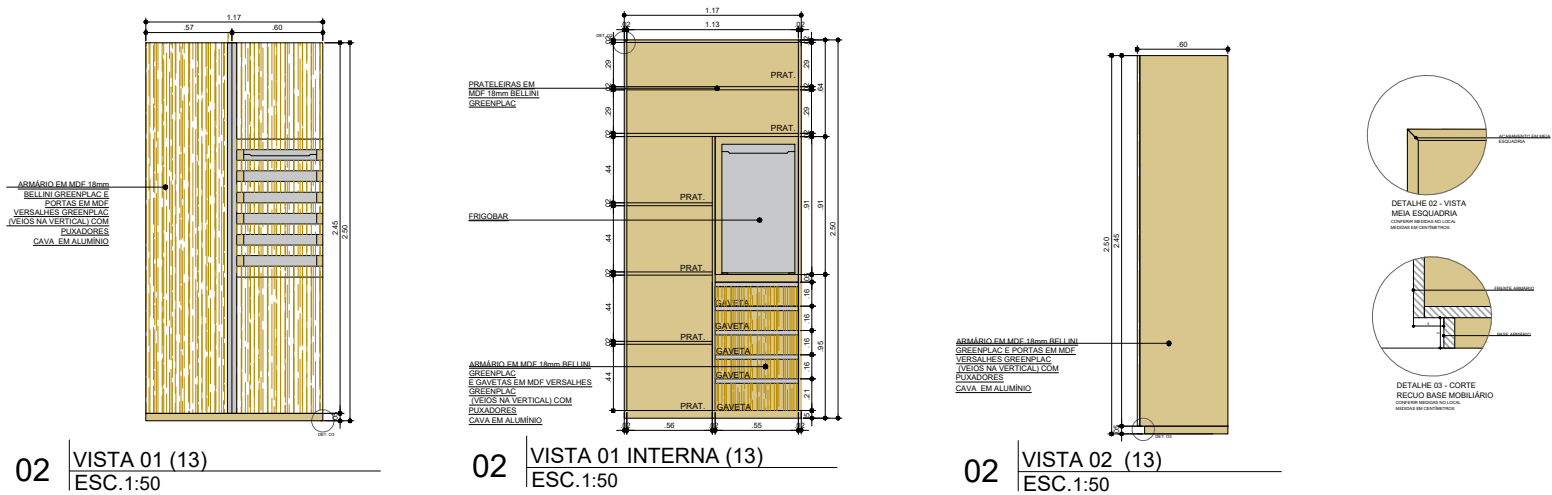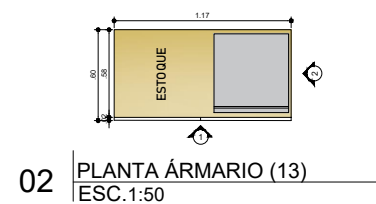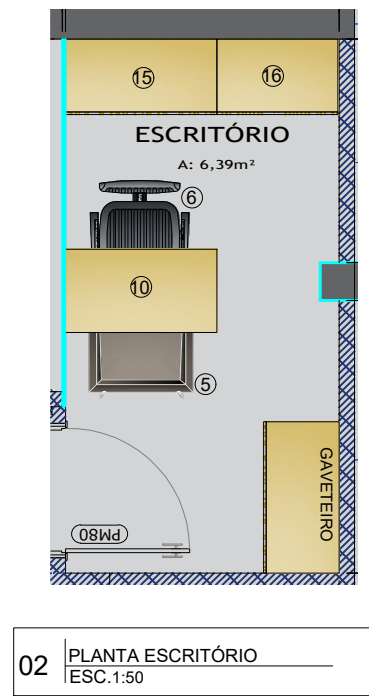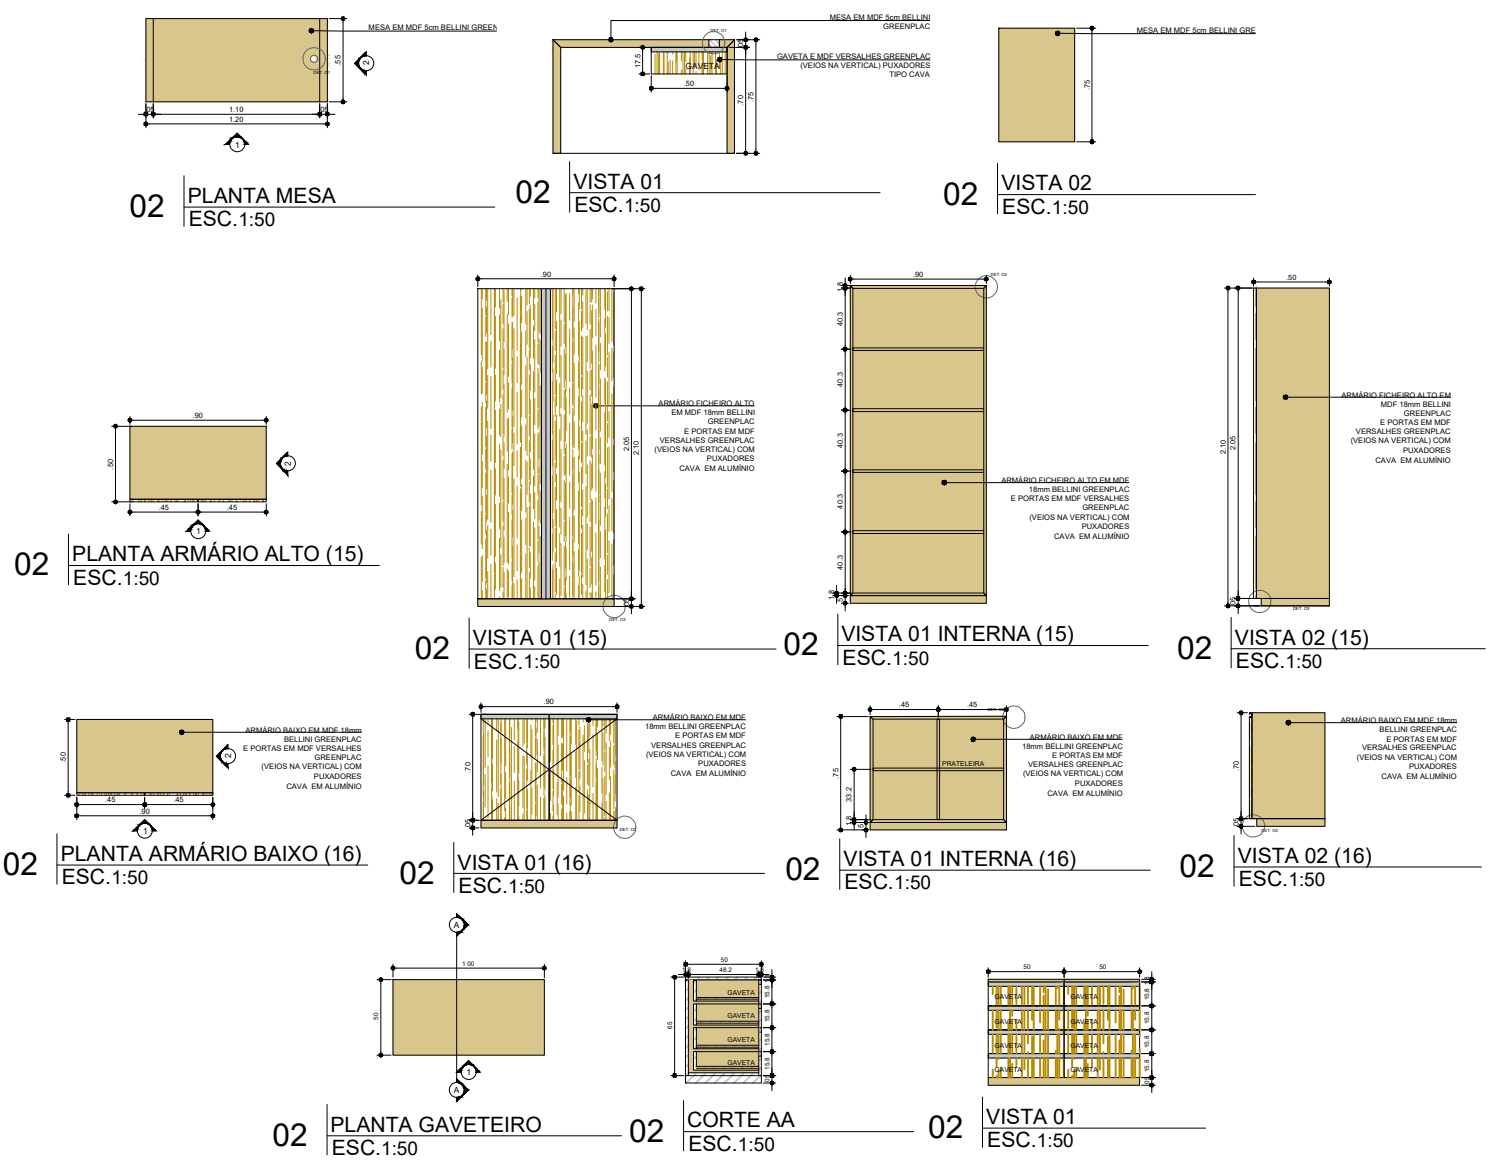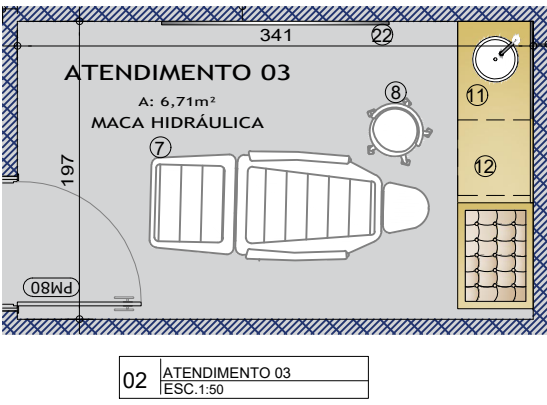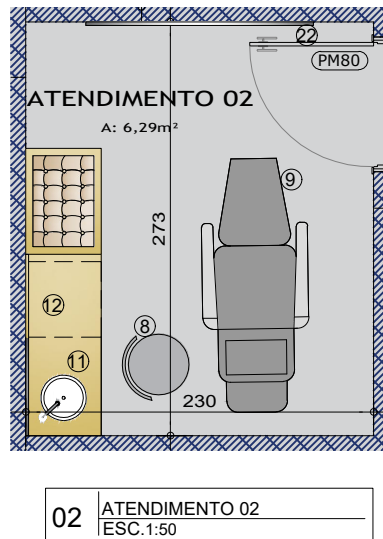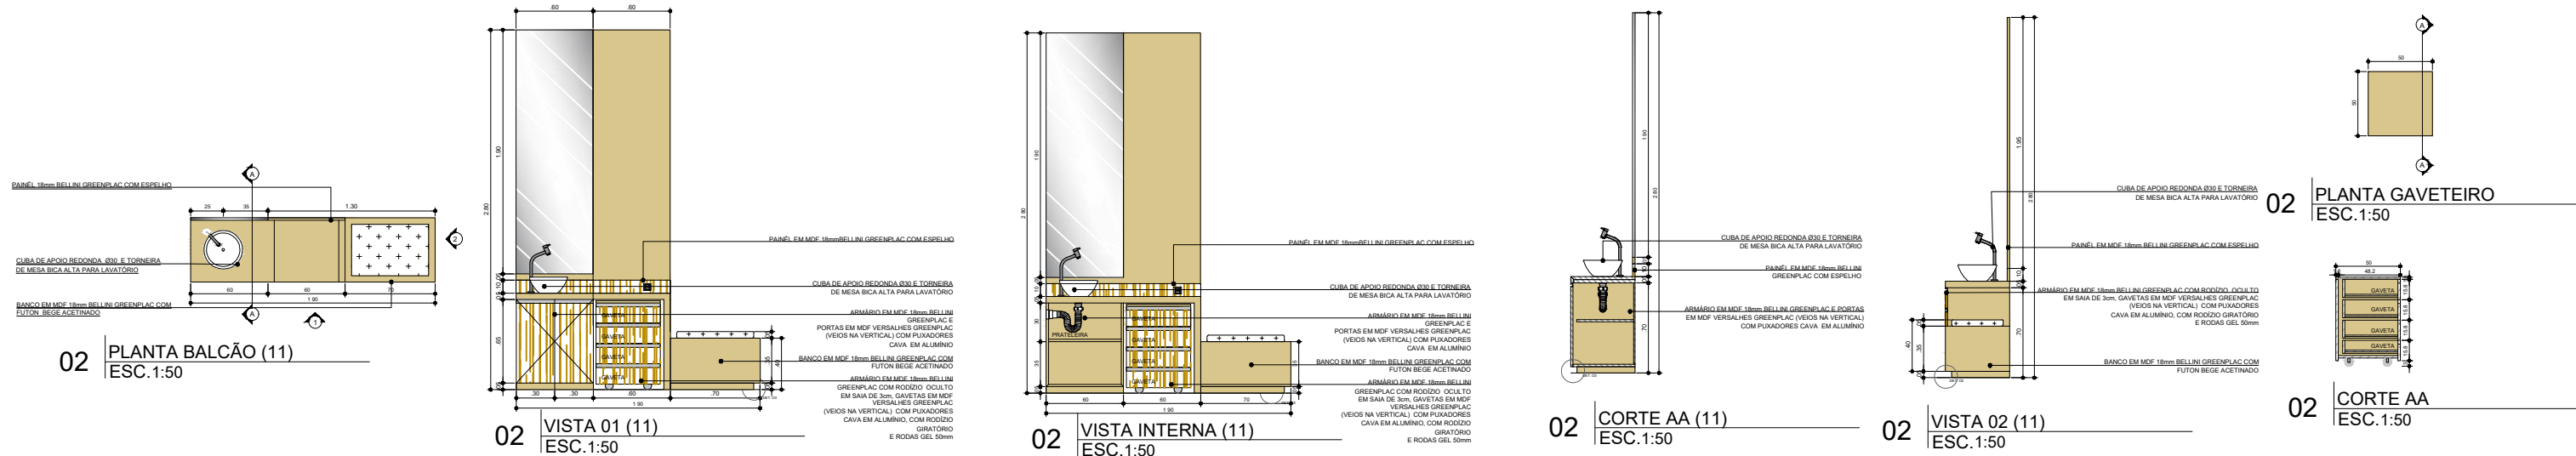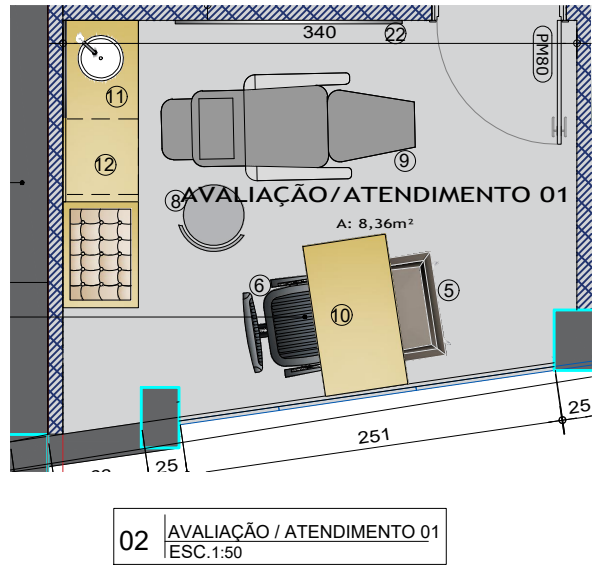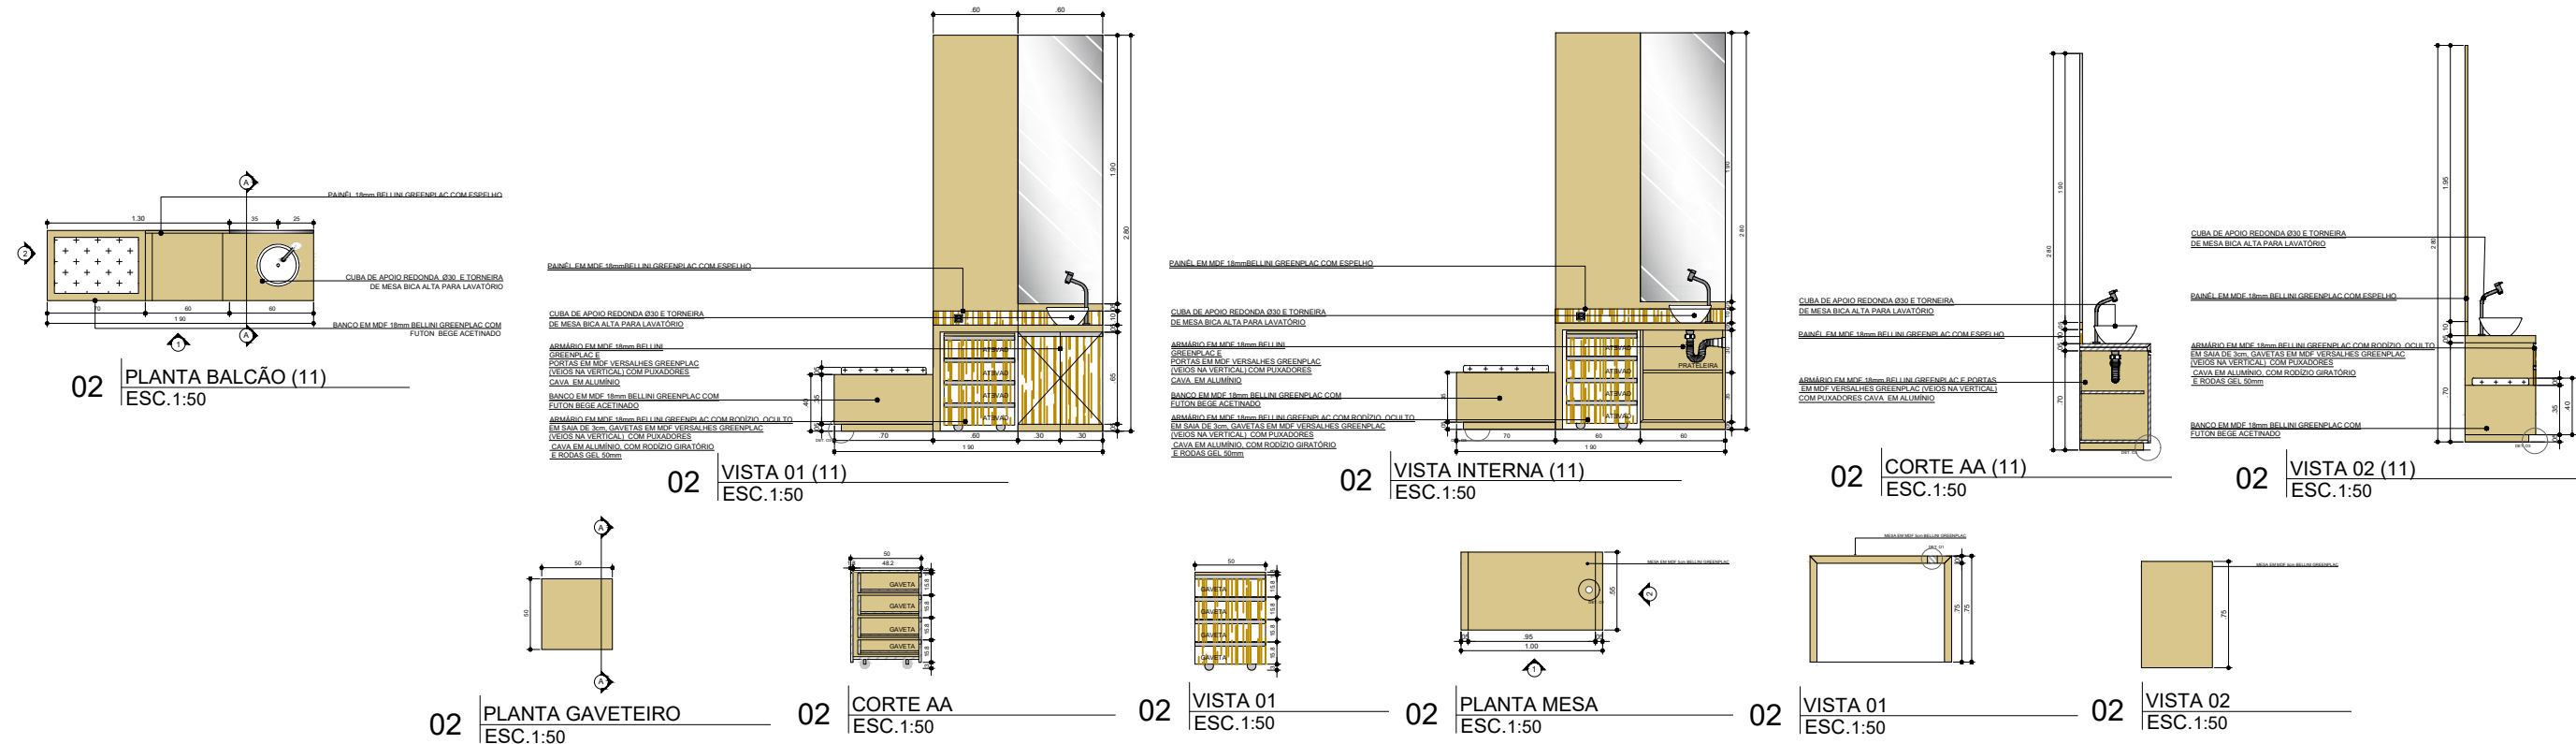

02 PLANTA P.A.  
ESC.1:50

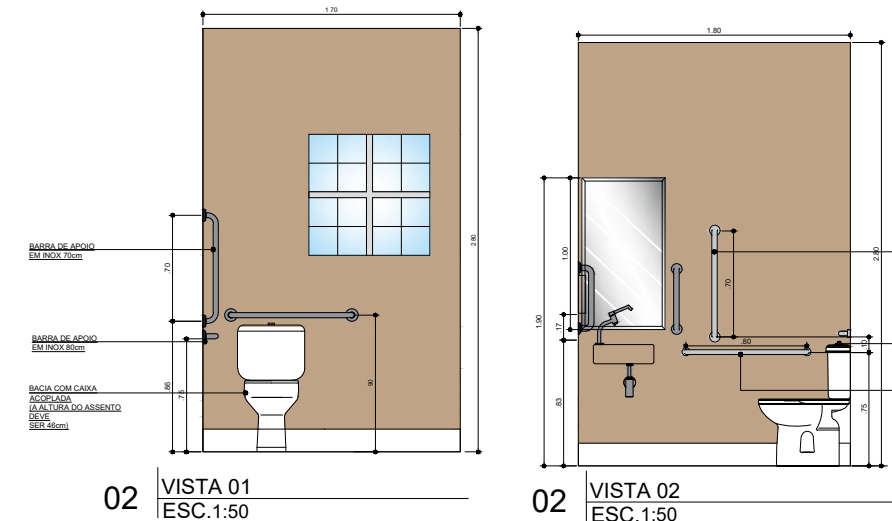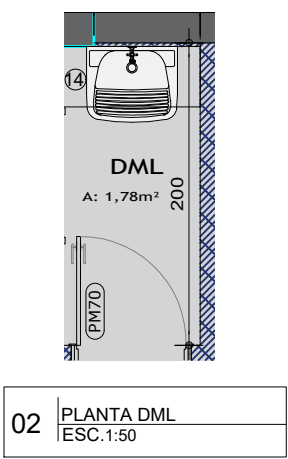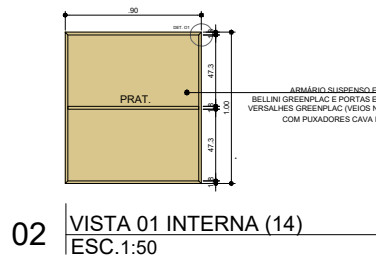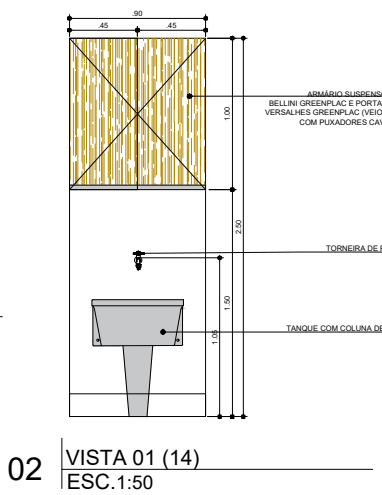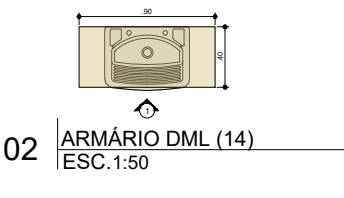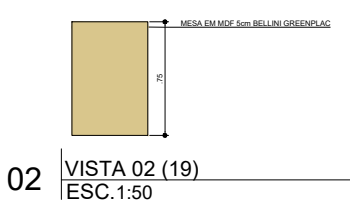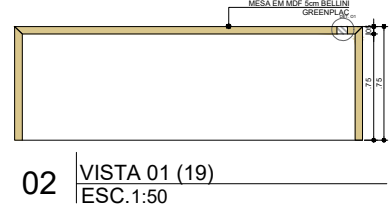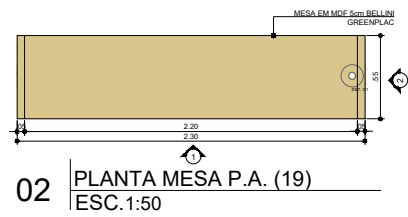


TODAS AS BARRAS DE APOIO SÃO  
OBRIGATÓRIAS EM BANHEIROS P.NE.

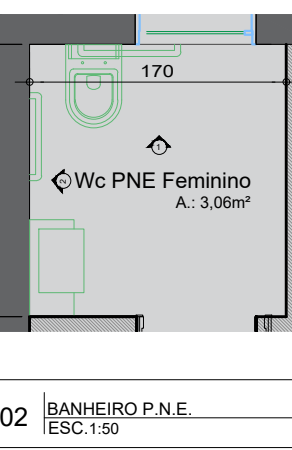


02/02


VIAMÃO  
DETALHAMENTO AVALIAÇÃO/ATENDIMENTO 01, 02 e 03  
ESTOQUE/ESCRITÓRIO E PA

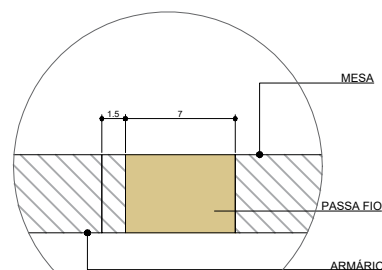

DETALHE 02 - CORTE  
PASSA FIO  
CONFIRMAR MEDIDAS NO LOCAL  
MEDIDAS EM CENTÍMETROS

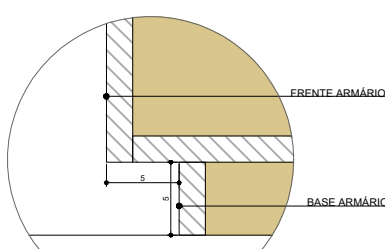

DETALHE 03 - CORTE  
RECULO BASE MOBILIÁRIO  
CONFIRMAR MEDIDA LOCAL  
MEDIDAS EM CENTÍMETROS

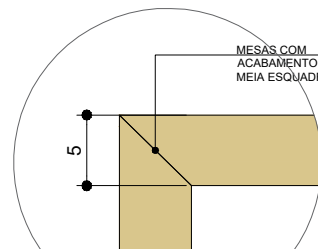

DETALHE 04 - VISTA  
MEIA ESQUADRIA MESA  
CONFIRMAR MEDIDAS NO LOCAL  
MEDIDAS EM CENTÍMETROS

FAVOR CONSULTAR MANUAL ARQUITETÔNICO  
CONFIRMAR TODAS AS MEDIDAS NO LOCAL

**CASO NÃO HOUVER O MDF APRESENTADO NO PROJETO,  
PODERÁ SER SUBSTITUÍDO POR MDF SIMILARES.**

MATERIAIS DEFINIDOS PARA O MOBILIÁRIO

LEGENDA	TIPO	NOME	MARCA
MATERIAL 01	LÂMINA	PRETO - ONIX	ARAUCO
MATERIAL 02	LÂMINA	BELLINI GREENPLAC	ARAUCO
MATERIAL 03	LÂMINA	VERSALHES GREENPLAC	ARAUCO
MATERIAL 04	ESPELHO	COM ACABAMENTO BISOTÉ 2,50mm	
MATERIAL 05	GRANITO	PRETO - SÃO GABRIEL	
MATERIAL 06	COURBISIMO	BEIGE ACETINADO	

CONSIDERAÇÕES MOBILIÁRIOS

- O MOBILIÁRIO DEVERÁ SER EXECUTADO COM CHAPA DE NO MÍNIMO 15mm;
- TODAS AS MEDIDAS DEVERÃO SER CONFERIDAS ANTES DA EXECUÇÃO FICANDO POR CONTA EMPRESA CONTRATADA A CONFIRMAÇÃO, HAVENDO PAREDES COM INCLINAÇÃO FAZER MOLDES ANTES DA PRODUÇÃO;
- OS PUXADORES UTILIZADOS NAS GAVETAS E PORTAS DA MARCENARIA DEVERÃO SER O MODELO PERFIL COLLEGATO EM ALUMÍNIO;
- TODOS OS ACABAMENTOS DA MARCENARIA DEVERÃO SER FEITOS EM MEIA ESQUADRIA (45°).