

01 PLANTA TÉRREO - 120,89m²
ESC.1:100

LEGENDA DE EQUIPAMENTOS	
①	POLTRONA DE ESPERA PARA PACIENTES NA COR PRETA
②	TV DE LCD TAMANHO MIN 32"
③	BALCÃO DE ATENDIMENTO EM MDF COM GAVETEIROS NAS CORES PADRÃO DA FRANQUIA
④	APARADOR ESPELHADO COM VEGETAÇÃO E ESPELHO BISOTÊ
⑤	CADEIRA POLTRONA
⑥	CADEIRA COM RODINHAS COR PRETA
⑦	MACA HIDRAULICA
⑧	MOCHO
⑨	CADEIRA DE PROCEDIMENTOS
⑩	MESA
⑪	ARMÁRIO + BANCO+ESPEHO COM BISOTÊ
⑫	GAVETEIRO VOLANTE
⑬	ARMÁRIO ESTOQUE
⑭	ARMÁRIO SUSPENSO
⑮	ARMÁRIO FICHEIRO ALTO
⑯	ARMÁRIO BAIXO
⑰	BEBEDOURO
⑱	FRIGOBAR BRASTEMP 76 LITROS PRETO OU BRANCO
⑲	BANCADA (P.A)
⑳	BANCADA DE ODONTO
㉑	CADEIRA ODONTO
㉒	ESPELHO


LEGENDA DE ACABAMENTOS				
PISO	PISO VINILICO OU PORCELANATO AMADEIRADO EM TONS CLAROS			
PAREDES	INTERNO - A TINTA CREME BATIDO (CÓD. 15Y57/150.0)			
	EXTERNO - TINTA ESMALTE CORAL CORALIT FOSCO 3,6L - PRETO			
TETO	TODO O FORRO DEVE SER PINTADO COM TINTA ACRILICA FOSCO PREMIUM BRANCO NEVE 3.6L LUXENS			
RODAPÊS	O RODAPÊ BRANCO DE 15 CM DE ALTURA, PODEMOS APLICAR EM POLIESTIRENO			
3-MATERIAIS DEFINIDOS PARA O MOBILIÁRIO				
	LEGENDA	TIPO	NOME	MARCA
MATERIAL 01		LÂMINA	PRETO - ONIX	ARAUCO
MATERIAL 02		LÂMINA	CHAMOIS	ARAUCO
MATERIAL 03		LÂMINA	MALBEC VANILLA	ARAUCO
MATERIAL 04		ESPELHO	COM ACABAMENTO BISOTE 2.50m	
MATERIAL 05		GRANITO	PRETO - SÃO GABRIEL	
MATERIAL 06		COURISSIMO	BEGE ACETINADO	

OBSERVAÇÕES GERAIS DO PROJETO	
- OBS. 01: VERIFICAR COM O ORGÃO COMPETENTE DO MUNICÍPIO A QUESTÃO DA INCLUSÃO AO PORTADOR DE NECESSIDADES ESPECIAIS EM RELAÇÃO AO PROJETO ARQUITETÔNICO.	
- OBS. 02: A ROYAL FACE NÃO SE RESPONSABILIZA POR PROBLEMAS ESTRUTURAIS/ELÉTRICOS/ /HIDRÁULICOS DURANTE A OBRA. FAVOR CONFERIR ESTAS SITUAÇÕES ANTES DA EXECUÇÃO.	
- OBS. 03: A ROYAL FACE NÃO SE RESPONSABILIZA POR MEDIDAS ERRADAS. FAVOR CONFERIR TODAS AS MEDIDAS NO LOCAL.	
- PARA MAIS INFORMAÇÕES CONSULTAR MANUAL ARQUITETÔNICO.	

CONSIDERAÇÕES MOBILIÁRIOS	
1. O MOBILIÁRIO DEVERÁ SER EXECUTADO COM CHAPA DE NO MÍNIMO 15mm;	
2. TODAS AS MEDIDAS DEVERÃO SER CONFERIDAS ANTES DA EXECUÇÃO FICANDO POR CONTA EMPRESA CONTRATADA A CONFIRMAÇÃO, HAVENDO PAREDES COM INCLINAÇÃO FAZER MOLDES ANTES DA PRODUÇÃO;	
3. OS PUXADORES UTILIZADOS NAS GAVETAS E PORTAS DA MARCENARIA DEVERÃO SER O MODELO PERFIL COLLEGATO EM ALUMÍNIO;	
4. TODOS OS ACABAMENTOS DA MARCENARA DEVERÃO SER FEITOS EM MEIA ESQUADRIA (45°).	

OBSERVAÇÕES GERAIS	
- TODOS OS PROJETOS DETALHADOS SÃO FEITOS COM BASE EM UM PROJETO MODELO, SENDO QUE ANTES DA EXECUÇÃO DE CADA PROJETO, DEVERÁ SER FEITO A ADAPTAÇÃO PARA O ESPAÇO FORNECIDO POR CADA FRANQUIADO;	
- AS DIVISÓRIAS, QUANDO NÃO EXISTENTES, DEVERÃO SER FEITAS EM DRYWALL PARA MELHOR APROVEITAMENTO DO ESPAÇO DO LOCAL FORNECIDO E AGILIDADE NO PROCESSO DA ADAPTAÇÃO PARA ABERTURA DA CLÍNICA. COM CANTONEIRA DE ALUMÍNIO NAS QUINAS DA PAREDE.	
- CONSIDERAR REFORÇO NO DRYWALL NOS PONTOS ONDE SERÃO INSTALADOS MOBILIÁRIO (NICHOS, RIPADOS, TV, PAINEL VEGETAÇÃO, ARMÁRIO SUSPENSO, VARAL SUSPENSO, AR CONDICIONADO, ENTRE OUTROS);	
- CASO PRECISE PINTAR A CALÇADA, SUGERIMOS USAR A COR CONCRETO;	
- QUANDO HOUVER NECESSIDADE DA TROCA DO PISO, SEGUIR A TABELA DE ACABAMENTOS OU SIMILIR;	
- ANTES DE FAZER A EXECUÇÃO DA FACHADA CONFIRMA TODAS AS MEDIDAS LOCAIS	
- OS PAINELIS COM PLANTAS UTILIZADOS NA FACHADA, RECEPÇÃO SÃO ARTIFICIAIS;	
- AS PORTAS DEVERÃO SER NA COR BRANCA E COM PUXADOR DOURADO OU PRATA;	
- PROJETO DETALHADO COM PÉ DIREITO MÉDIO DE 2.90m (CONFERIR ALTURA NO LOCAL);	
- VOLTAGEM DA PARTE ELÉTRICA DEVE SER CONFORME CADA REGIÃO DA INSTALAÇÃO DA CLÍNICA OU APARELHAGEM NECESSÁRIA (CONFIRMAR ANTES DA EXECUÇÃO);	
- PARA A INSTALAÇÃO DO AR CONDICIONADO, A PARTE DA INFRAESTRUTURA (TANTO ELÉTRICA, QUANTO HIDRÁULICA) DEVERÃO SER FEITO NA ETAPA DO MOBILIÁRIO.	
- CONFERIR OS PONTOS HIDRÁULICOS JÁ EXISTENTES NO LOCAL	



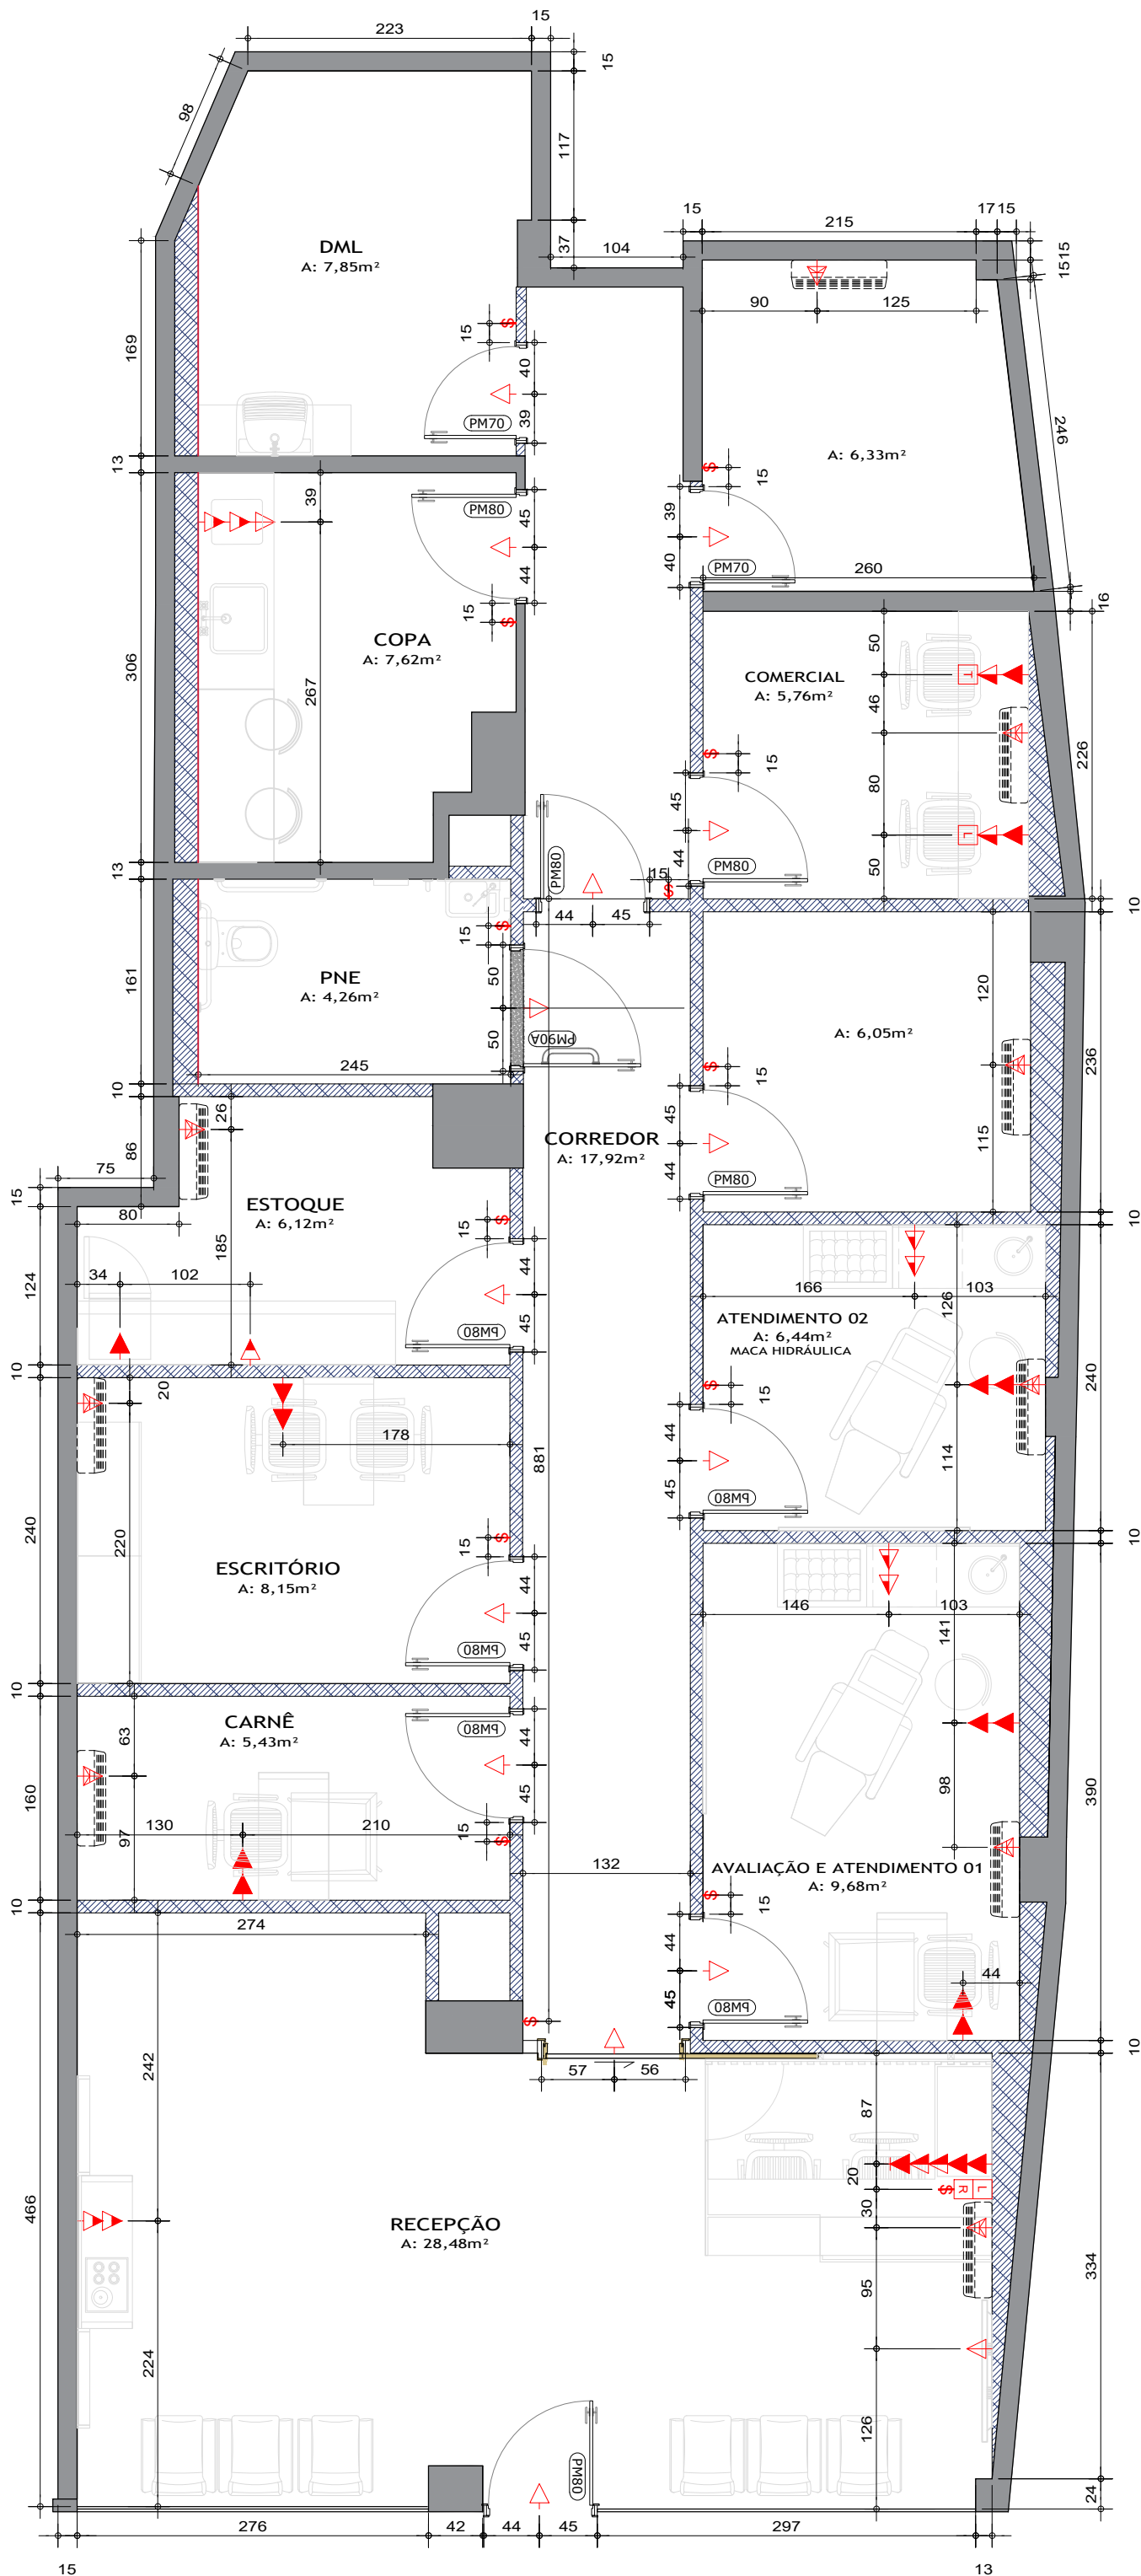

01 PLANTA ELÉTRICA - 149,95m²
ESC.1:100

LEGENDA:

PAREDE EXISTENTE

PAREDE À CONSTRUIR

PAREDE À DEMOLIR

LEGENDA DE EQUIPAMENTOS	
①	POLTRONA DE ESPERA PARA PACIENTES NA COR PRETA
②	TV DE LCD TAMANHO MIN 32"
③	BALCÃO DE ATENDIMENTO EM MDF COM GAVETEIROS NAS CORES PADRÃO DA FRANQUIA
④	APARADOR ESPELHADO COM VEGETAÇÃO E ESPELHO BISOTÊ
⑤	CADEIRA POLTRONA
⑥	CADEIRA COM RODINHAS COR PRETA
⑦	MACA HIDRÁULICA
⑧	MOCHO
⑨	CADEIRA DE PROCEDIMENTOS
⑩	MESA
⑪	ARMÁRIO + BANCO+ESPEHO COM BISOTÊ
⑫	GAVETEIRO VOLANTE
⑬	ARMÁRIO ESTOQUE
⑭	ARMÁRIO SUSPENSO
⑮	ARMÁRIO FICHEIRO ALTO
⑯	ARMÁRIO BAIXO
⑰	BEBEDOURO
⑱	FRIGOBAR BRASTEMP 76 LITROS PRETO OU BRANCO
⑲	BANCADA (P.A)
⑳	BANCADA DE ODONTO
㉑	CADEIRA ODONTO
㉒	ESPELHO

LEGENDA DE ACABAMENTOS			
PISO	PISO VINILICO OU PORCELANATO AMADEIRADO EM TONS CLAROS		
PAREDES	INTERNO - A TINTA CREME BATIDO (CÓD. 15Y957/150.0)		
	EXTERNO - TINTA ESMALTE CORAL CORALIT FOSCO 3,6L - PRETO		
TETO	TODO O FORRO DEVE SER PINTADO COM TINTA ACRÍLICA FOSCO PREMIUM BRANCO NEVE 3,6L LUXENS		
RODAPÉS	O RODAPÊ BRANCO DE 15 CM. DE ALTURA. PODEMOS APLICAR EM POLIESTIRENO		
LEGENDA PONTOS ELÉTRICOS			
	MÓDULO TOMADA - H=0.30m		MÓDULO TOMADA EMBUTIDA - H=0.80m
	MÓDULO TOMADA - H=0.90m	S	INTERRUPTOR H = 1.10m
	MÓDULO TOMADA - H=1.20m	T	MÓDULO TELEFONE - H=0.30m
	MÓDULO TOMADA - H=1.80m	L	MÓDULO LÓGICA - H=0.30m
	M. TOMADA - H=2.40m (LUZ EMERGÊNCIA)	R	ROTEADOR
	P. AR COND. - H= 0.40m ABAIXO DO FORRO		

OBSERVAÇÕES GERAIS DO PROJETO

- OBS. 01: VERIFICAR COM O ORGÃO COMPETENTE DO MUNICÍPIO A QUESTÃO DA INCLUSÃO AO PORTADOR DE NECESSIDADES ESPECIAIS EM RELAÇÃO AO PROJETO ARQUITETÔNICO.

- OBS. 02: A ROYAL FACE NÃO SE RESPONSABILIZA POR PROBLEMAS ESTRUTURAIS/ELÉTRICOS/ /HIDRÁULICOS DURANTE A OBRA. FAVOR CONFERIR ESTAS SITUAÇÕES ANTES DA EXECUÇÃO.

- OBS. 03: A ROYAL FACE NÃO SE RESPONSABILIZA POR MEDIDAS ERRADAS. FAVOR CONFERIR TODAS AS MEDIDAS NO LOCAL.

- PARA MAIS INFORMAÇÕES CONSULTAR MANUAL ARQUITETÔNICO.

OBSERVAÇÕES PONTOS ELÉTRICOS

- TODOS OS PROJETOS DETALHADOS SÃO FEITOS COM BASE EM UM PROJETO MODELO, SENDO QUE ANTES DA EXECUÇÃO DE CADA PROJETO, DEVERÁ SER FEITO A ADAPTAÇÃO PARA O ESPAÇO FORNECIDO POR CADA FRANQUIADO.ESPAÇO FORNECIDO POR CADA

- PROJETO DETALHADO COM PÉ DIREITO MÉDIO DE 2.90m (CONFERIR ALTURA NO LOCAL);

- VOLTAGEM DA PARTE ELÉTRICA DEVE SER CONFORME CADA REGIÃO DA INSTALAÇÃO DA CLÍNICA OU APARELHAGEM NECESSÁRIA (CONFIRMAR ANTES DA EXECUÇÃO);

- PARA A INSTALAÇÃO DO AR CONDICIONADO, A PARTE DA INFRAESTRUTURA (TANTO ELÉTRICA QUANTO HIDRÁULICA) DEVERÃO SER FEITO NA ETAPA DO MOBILIÁRIO.

- SE O LOCAL JÁ POSSUIE TOMADAS SUFICIENTES, NÃO HÁ NECESSIDADE DE SER COLOCADAS NOVAS TOMADAS.VERIFICAR INFORMAÇÕES LOCAIS.

OBSERVAÇÕES GERAIS

- TODOS OS PROJETOS DETALHADOS SÃO FEITOS COM BASE EM UM PROJETO MODELO, SENDO QUE ANTES DA EXECUÇÃO DE CADA PROJETO, DEVERÁ SER FEITO A ADAPTAÇÃO PARA O ESPAÇO FORNECIDO POR CADA FRANQUIADO;

- AS DIVISÓRIAS, QUANDO NÃO EXISTENTES, DEVERÃO SER FEITAS EM DRYWALL PARA MELHOR APROVEITAMENTO DO ESPAÇO DO LOCAL FORNECIDO E AGILIDADE NO PROCESSO DA ADAPTAÇÃO PARA ABERTURA DA CLÍNICA. COM CANTONEIRA DE ALUMÍNIO NAS QUINAS DA PAREDE.

- CONSIDERAR REFORÇO NO DRYWALL NOS PONTOS ONDE SERÃO INSTALADOS MOBILIÁRIO (NICHOS, RIPADOS, TV, PAINEL VEGETAÇÃO, ARMÁRIO SUSPENSO, VARAL SUSPENSO, AR CONDICIONADO, ENTRE OUTROS);

- CASO PRECISE PINTAR A CALÇADA, SUGERIMOS USAR A COR CONCRETO;

- QUANDO HOUVER NECESSIDADE DA TROCA DO PISO, SEGUIR A TABELA DE ACABAMENTOS OU SIMILIR;

- ANTES DE FAZER A EXECUÇÃO DA FACHADA CONFIRMA TODAS AS MEDIDAS LOCAIS

- OS PAINÉIS COM PLANTAS UTILIZADOS NA FACHADA, RECEPÇÃO SÃO ARTIFICIAIS;

- AS PORTAS DEVERÃO SER NA COR BRANCA E COM PUXADOR DOURADO OU PRATA;


- PROJETO DETALHADO COM PÉ DIREITO MÉDIO DE 2.90m (CONFERIR ALTURA NO LOCAL);

- VOLTAGEM DA PARTE ELÉTRICA DEVE SER CONFORME CADA REGIÃO DA INSTALAÇÃO DA CLÍNICA OU APARELHAGEM NECESSÁRIA (CONFIRMAR ANTES DA EXECUÇÃO);

- PARA A INSTALAÇÃO DO AR CONDICIONADO, A PARTE DA INFRAESTRUTURA (TANTO ELÉTRICA, QUANTO HIDRÁULICA) DEVERÃO SER FEITO NA ETAPA DO MOBILIÁRIO.

- CONFERIR OS PONTOS HIDRÁULICOS JÁ EXISTENTES NO LOCAL



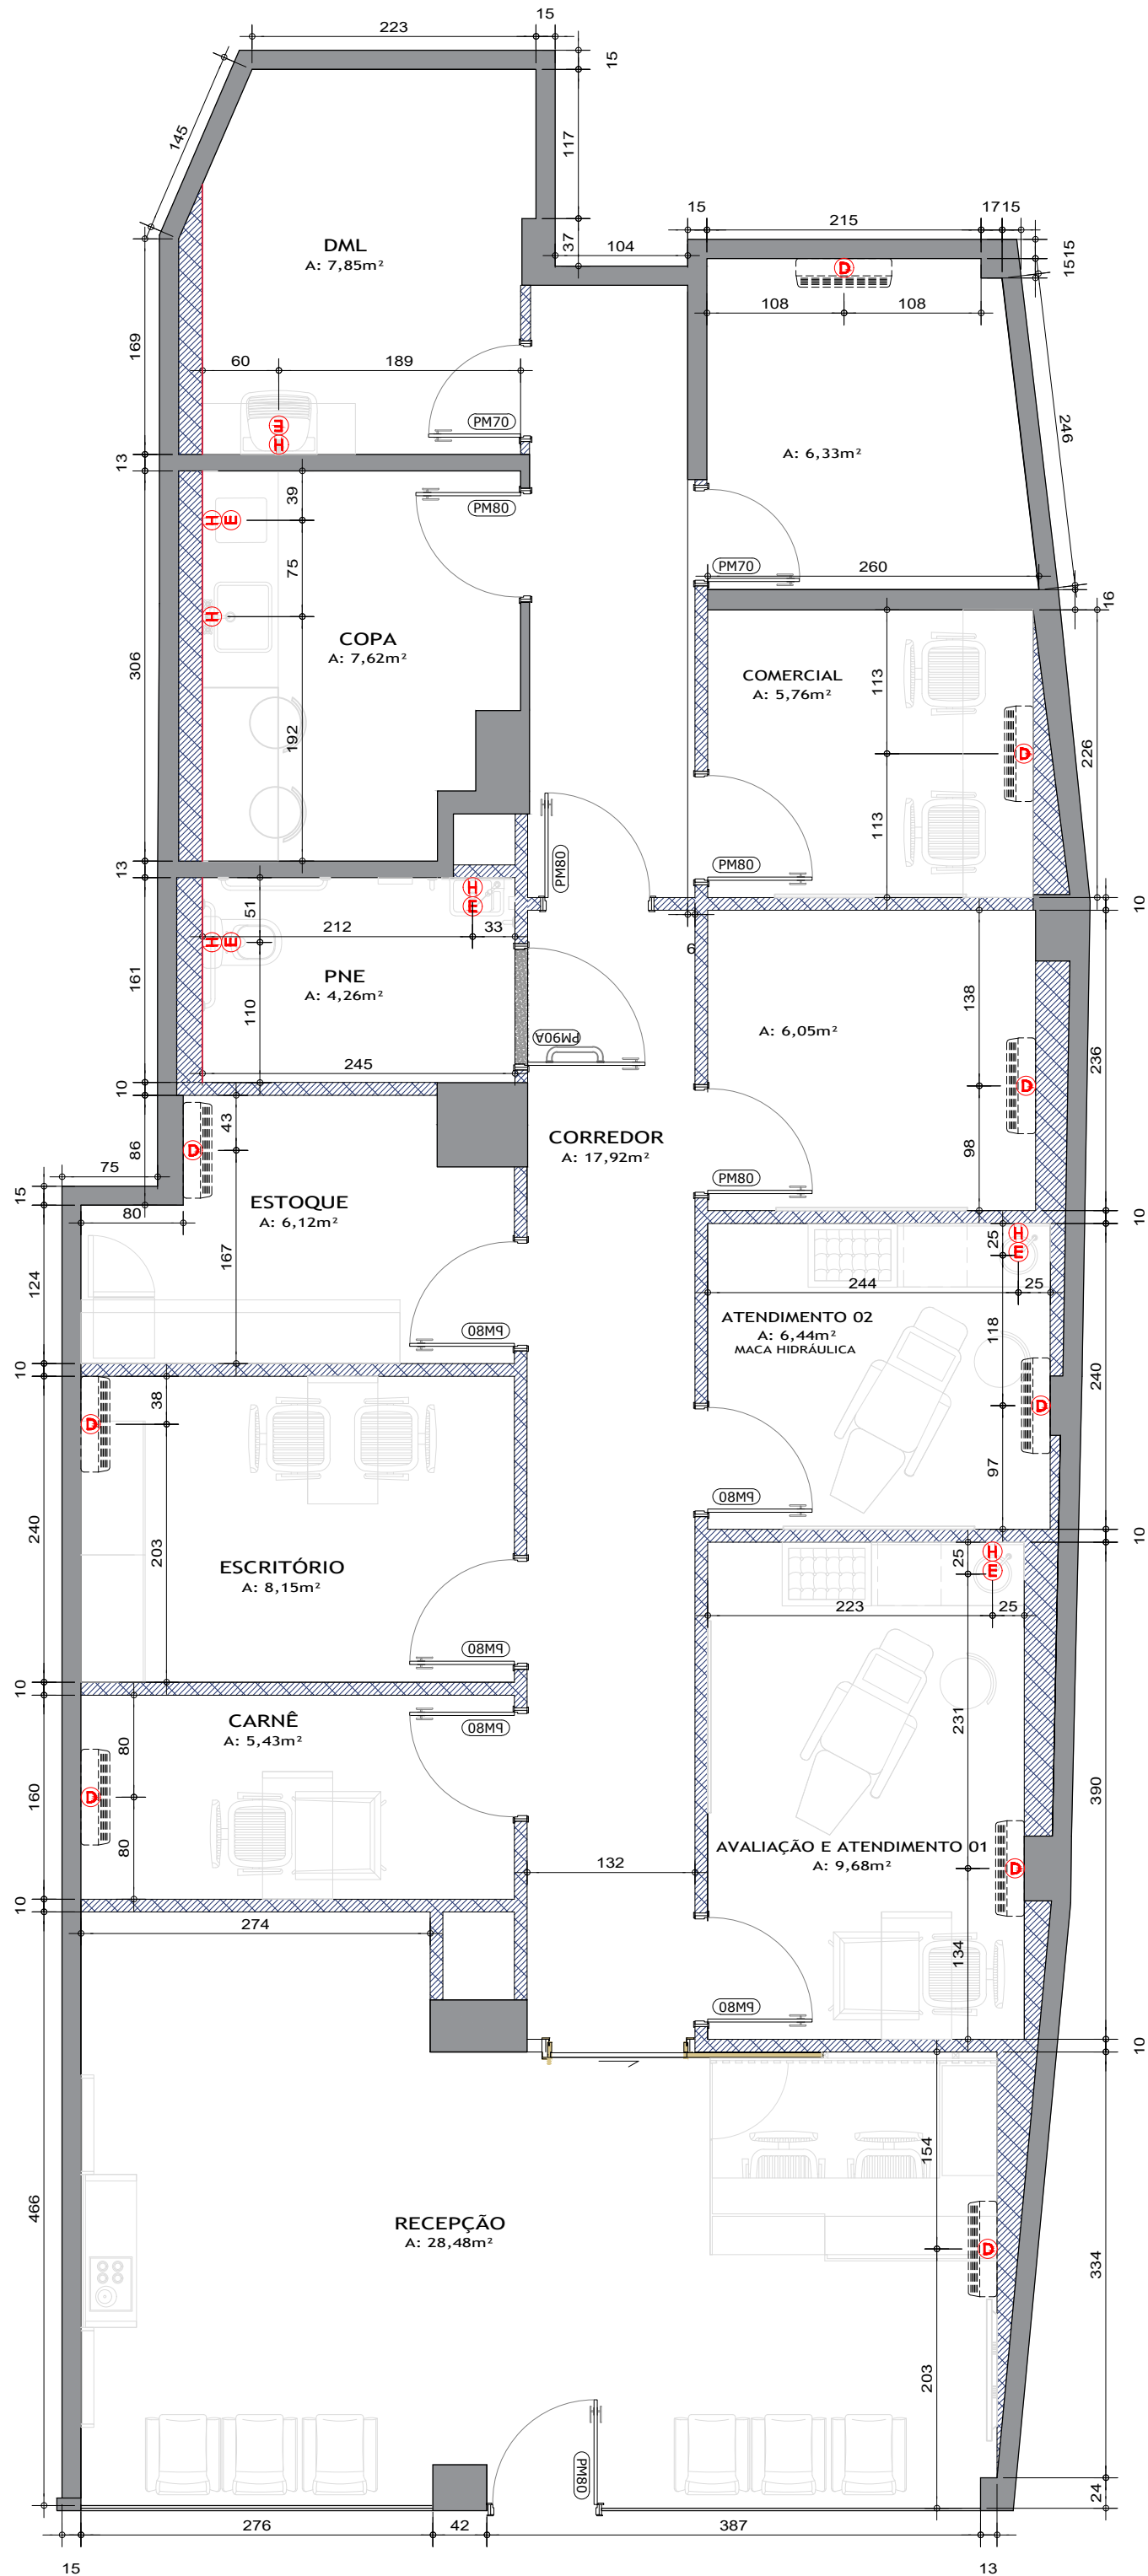





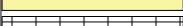
 




01 PLANTA HIDRÁULICA - 149,95m²
ISC.1:100




LEGENDA DE EQUIPAMENTOS	
①	POLTRONA DE ESPERA PARA PACIENTES NA COR PRETA
②	TV DE LCD TAMANHO MIN 32"
③	BALCÃO DE ATENDIMENTO EM MDF COM GAVETEIROS NAS CORES PADRÃO DA FRANQUIA
④	APARADOR ESPELHADO COM VEGETAÇÃO E ESPELHO BISOTÊ
⑤	CADEIRA POLTRONA
⑥	CADEIRA COM RODINHAS COR PRETA
⑦	MACA HIDRÁULICA
⑧	MOCHO
⑨	CADEIRA DE PROCEDIMENTOS
⑩	MESA
⑪	ARMÁRIO + BANCO+ESPEHO COM BISOTÊ
⑫	GAVETEIRO VOLANTE
⑬	ARMÁRIO ESTOQUE
⑭	ARMÁRIO SUSPENSO
⑮	ARMÁRIO FICHEIRO ALTO
⑯	ARMÁRIO BAIXO
⑰	BEBEDOURO
⑱	FRIGOBAR BRASTEMP 76 LITROS PRETO OU BRANCO
⑲	BANCADA (P.A)
⑳	BANCADA DE ODONTO
㉑	CADEIRA ODONTO
㉒	ESPELHO

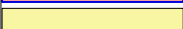LEGENDA DE ACABAMENTOS			
PISO	PISO VINILICO OU PORCELANATO AMADEIRADO EM TONS CLAROS		
PAREDES	INTERNO - A TINTA CREME BATIDO (CÓD. 35Y957/150.0)		
	EXTERNO - TINTA ESMALTE CORAL CORALUT FOSCO 3,6L - PRETO		
TETO	TODO O FORRO DEVE SER PINTADO COM TINTA ACRÍLICA FOSCO PREMIUM BRANCO NEVE 3,6L LUXENS		
RODAPÉS	O RODAPÉ BRANCO DE 15 CM DE ALTURA. PODEMOS APLICAR EM POLIESTIRENO		
LEGENDA PONTOS HIDRAULICOS			
	EXISTENTE		PONTO DE ÁGUA
	A CONSTRUIR		PONTO DE ESGOTO
	A DEMOLIR		PONTO DE RALO
	DRYWALL EXISTENTE		PONTO DE DRENO
	DRYWALL A CONSTRUIR		EIXO 40cm DO FORRO

OBSERVAÇÕES GERAIS DO PROJETO	
- OBS. 01: VERIFICAR COM O ORGÃO COMPETENTE DO MUNICÍPIO A QUESTÃO DA INCLUSÃO AO PORTADOR DE NECESSIDADES ESPECIAIS EM RELAÇÃO AO PROJETO ARQUITETÔNICO.	
- OBS. 02: A ROYAL FACE NÃO SE RESPONSABILIZA POR PROBLEMAS ESTRUTURAIS/ELÉTRICOS/ /HIDRÁULICOS DURANTE A OBRA. FAVOR CONFERIR ESTAS SITUAÇÕES ANTES DA EXECUÇÃO.	
- OBS. 03: A ROYAL FACE NÃO SE RESPONSABILIZA POR MEDIDAS ERRADAS. FAVOR CONFERIR TODAS AS MEDIDAS NO LOCAL.	
- PARA MAIS INFORMAÇÕES CONSULTAR MANUAL ARQUITETÔNICO.	

OBSERVAÇÕES PONTOS HIDRÁULICOS	
- TODOS OS PROJETOS DETALHADOS SÃO FEITOS COM BASE EM UM PROJETO MODELO, SENDO QUE ANTES DA EXECUÇÃO DE CADA PROJETO, DEVERÁ SER FEITO A ADAPTAÇÃO PARA O ESPAÇO FORNECIDO POR CADA FRANQUIADO.ESPAÇO FORNECIDO POR CADA	
- PROJETO DETALHADO COM PÉ DIREITO MÉDIO DE 2.90m (CONFERIR ALTURA NO LOCAL);	
- VOLTAGEM DA PARTE ELÉTRICA DEVE SER CONFORME CADA REGIÃO DA INSTALAÇÃO DA CLÍNICA OU APARELHAGEM NECESSÁRIA (CONFIRMAR ANTES DA EXECUÇÃO);	
- PARA A INSTALAÇÃO DO AR CONDICIONADO, A PARTE DA INFRAESTRUTURA (TANTO ELÉTRICA, QUANTO HIDRÁULICA) DEVERÃO SER FEITO NA ETAPA DO MOBILIÁRIO.	
- SE O LOCAL JÁ POSSUIE TOMADAS SUFICIENTES, NÃO HÁ NECESSIDADE DE SER COLOCADAS NOVAS TOMADAS.VERIFICAR INFORMAÇÕES LOCAIS.	

OBSERVAÇÕES GERAIS	
- TODOS OS PROJETOS DETALHADOS SÃO FEITOS COM BASE EM UM PROJETO MODELO, SENDO QUE ANTES DA EXECUÇÃO DE CADA PROJETO, DEVERÁ SER FEITO A ADAPTAÇÃO PARA O ESPAÇO FORNECIDO POR CADA FRANQUIADO;	
- AS DIVISÓRIAS, QUANDO NÃO EXISTENTES, DEVERÃO SER FEITAS EM DRYWALL PARA MELHOR APROVEITAMENTO DO ESPAÇO DO LOCAL FORNECIDO E AGILIDADE NO PROCESSO DA ADAPTAÇÃO PARA ABERTURA DA CLÍNICA. COM CANTONEIRA DE ALUMÍNIO NAS QUINAS DA PAREDE.	
- CONSIDERAR REFORÇO NO DRYWALL NOS PONTOS ONDE SERÃO INSTALADOS MOBILIÁRIO (NICHOS, RIPADOS, TV, PAINEL VEGETAÇÃO, ARMÁRIO SUSPENSO, VARAL SUSPENSO, AR CONDICIONADO, ENTRE OUTROS);	
- CASO PRECISE PINTAR A CALÇADA, SUGERIMOS USAR A COR CONCRETO;	
- QUANDO HOUVER NECESSIDADE DA TROCA DO PISO, SEGUIR A TABELA DE ACABAMENTOS OU SIMILIR;	
- ANTES DE FAZER A EXECUÇÃO DA FACHADA CONFIRMA TODAS AS MEDIDAS LOCAIS	
- OS PAINÉIS COM PLANTAS UTILIZADOS NA FACHADA, RECEPÇÃO SÃO ARTIFICIAIS;	
- AS PORTAS DEVERÃO SER NA COR BRANCA E COM PUXADOR DOURADO OU PRATA;	
- PROJETO DETALHADO COM PÉ DIREITO MÉDIO DE 2.90m (CONFERIR ALTURA NO LOCAL);	
- VOLTAGEM DA PARTE ELÉTRICA DEVE SER CONFORME CADA REGIÃO DA INSTALAÇÃO DA CLÍNICA OU APARELHAGEM NECESSÁRIA (CONFIRMAR ANTES DA EXECUÇÃO);	
- PARA A INSTALAÇÃO DO AR CONDICIONADO, A PARTE DA INFRAESTRUTURA (TANTO ELÉTRICA, QUANTO HIDRÁULICA) DEVERÃO SER FEITO NA ETAPA DO MOBILIÁRIO.	
- CONFERIR OS PONTOS HIDRÁULICOS JÁ EXISTENTES NO LOCAL	

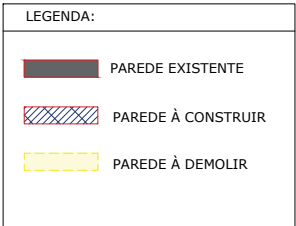

01 PLAN
ESC.1:100



LEGENDA DE ACABAMENTOS	
PISO	PISO VINILICO OU PORCELANATO AMADEIRADO EM TONS CLAROS
PARADES	INTERNO - A TINTA CREME BATIDO (CÓD. 15Y57/150.0)
TETO	EXTERNO - TINTA ESMALTE CORAL CORALIT FOSCO 3.6L - PRETO
RODAPÉS	TUDO O FORRO DEVE SER PINTADO COM TINTA ACRILICA FOSCO PREMIUM BRANCO NEVE 3,6L, LUXENS
	O RODAPÉ BRANCO DE 15 CM DE ALTURA, PODEMOS APLICAR EM POLIESTIRENO

OBSERVAÇÕES FORRO DE GESSO E ILUMINAÇÃO

- O FORRO DEVE SER DE GESSO ACARTONADO INSTALADO COM TABICA DE 30mm
- A ALTURA DO PÉ DIREITO RECOMENDADO NA RECEPÇÃO É DE 3.10 (QUANDO NÃO FOR POSSÍVEL ATINGIR A ALTURA RECOMENDADA DEIXAR O MAIS PRÓXIMO)
- A ALTURA DO PÉ DIREITO RECOMENDADO NOS DEMAIS AMBIENTES É DE 2.90 METROS (QUANDO NÃO FOR POSSÍVEL ATINGIR A ALTURA RECOMENDADA DEIXAR O MAIS PRÓXIMO)
- INSTALAÇÃO DE VENTOKIT EM TODOS OS AMBIENTES;
- CASO O IMÓVEL JÁ TENHA ILUMINAÇÃO LOCAL, FAVOR VERIFICAR SE A ILUMINAÇÃO ATENDE OS REQUISITOS PRINCIPALMENTE PARA SALAS DE PROCEDIMENTOS. CASO ATENDA NÃO HÁ NECESSIDADE DE FAZER A COLOCAÇÃO DE UMA NOVA ILUMINAÇÃO.

OBSERVAÇÕES GERAIS

- TODOS OS PROJETOS DETALHADOS SÃO FEITOS COM BASE EM UM PROJETO MODELO, SENDO QUE ANTES DA EXECUÇÃO DE CADA PROJETO, DEVERÁ SER FEITO A ADAPTAÇÃO PARA O ESPAÇO FORNECIDO POR CADA FRANQUIADO;
- AS DIVISÓRIAS, QUANDO NÃO EXISTENTES, DEVERÃO SER FEITAS EM DRYWALL PARA MELHOR APROVEITAMENTO DO ESPAÇO DO LOCAL FORNECIDO E AGILIDADE NO PROCESSO DA ADAPTAÇÃO PARA ABERTURA DA CLÍNICA. COM CANTONEIRA DE ALUMÍNIO NAS QUINAS DA PAREDE.
- CONSIDERAR REFORÇO NO DRYWALL NOS PONTOS ONDE SERÃO INSTALADOS MOBILIÁRIO (NICHOS, RIPADOS, TV, PAINEL VEGETAÇÃO, ARMÁRIO SUSPENSO, VARAL SUSPENSO, AR CONDICIONADO, ENTRE OUTROS);
- CASO PRECISE PINTAR A CALÇADA, SUGERIMOS USAR A COR CONCRETO;
- QUANDO HOUVER NECESSIDADE DA TROCA DO PISO, SEGUIR A TABELA DE ACABAMENTOS OU SIMILAR;
- ANTES DE FAZER A EXECUÇÃO DA FACHADA CONFIRMA TODAS AS MEDIDAS LOCAIS
- OS PAINÉIS COM PLANTAS UTILIZADOS NA FACHADA, RECEPÇÃO SÃO ARTIFICIAIS;
- AS PORTAS DEVERÃO SER NA COR BRANCA E COM PUXADOR DOURADO OU PRATA;
- PROJETO DETALHADO COM PÉ DIREITO MÉDIO DE 2.90m (CONFERIR ALTURA NO LOCAL);
- VOLTAGEM DA PARTE ELÉTRICA DEVE SER CONFORME CADA REGIÃO DA INSTALAÇÃO DA CLÍNICA OU APARELHAGEM NECESSÁRIA (CONFIRMAR ANTES DA EXECUÇÃO);
- PARA A INSTALAÇÃO DO AR CONDICIONADO, A PARTE DA INFRAESTRUTURA (TANTO ELÉTRICA, QUANTO HIDRÁULICA) DEVERÃO SER FEITO NA ETAPA DO MOBILIÁRIO.
- CONFERIR OS PONTOS HIDRÁULICOS JÁ EXISTENTES NO LOCAL