

01 PLANTA ELÉTRICO- 118,84m²
ESC.1:50



ROYAL FACE - VIAMÃO
PLANTA CONSTRUÇÃO/ ELÉTRICA

LEGENDA DE EQUIPAMENTOS

①	POLTRONA DE ESPERA PARA PACIENTES NA COR PRETA
②	TV DE LCD TAMANHO MIN 32"
③	BALCÃO DE ATENDIMENTO EM MDF COM GAVETEIROS NAS CORES PADRÃO DA FRANQUIA
④	APARADOR ESELHADO COM VEGETAÇÃO E ESELHO BISOTÊ
⑤	CADEIRA POLTRONA
⑥	CADEIRA COM RODINHAS COR PRETA
⑦	MACA HIDRAÚLICA
⑧	MOCHO
⑨	CADEIRA DE PROCEDIMENTOS
⑩	MESA
⑪	ARMÁRIO + BANCO+ESPEHO COM BISOTÊ
⑫	GAVETEIRO VOLANTE
⑬	ARMÁRIO ESTOQUE
⑭	ARMÁRIO SUSPENSO
⑮	ARMÁRIO FICHEIRO ALTO
⑯	ARMÁRIO BAIXO
⑰	BEBEDOURO
⑱	FRIGOBAR BRASTEMP 76 LITROS PRETO OU BRANCO
⑲	BANCADA (P.A)
⑳	BANCADA DE ODONTO
㉑	CADEIRA ODONTO
㉒	ESELHO

LEGENDA DE ACABAMENTOS

PISO	PISO VINILICO OU PORCELANATO AMADEIRADO EM TONS CLAROS
PAREDES	INTERNO - A TINTA CREME BATIDO (CÓD. 15Y57/150.0)
TETO	EXTERNO - TINTA ESMALTE CORAL CORALIT FOSCO 3.6L - PRETO
RODAPÊS	TUDO O FORRO DEVE SER PINTADO COM TINTA ACRÍLICA FOSCO PREMIUM BRANCO NEVE 3.6L LUXENS
	O RODAPÊ BRANCO DE 15 CM. DE ALTURA, PODEMOS APLICAR EM POLIESTIRENO

LEGENDA PONTOS ELÉTRICOS

➡	MÓDULO TOMADA - H=0.30m	➡	MÓDULO TOMADA EMBUTIDA - H=0.80m
➡	MÓDULO TOMADA - H=0.90m	S	INTERRUPTOR H = 1.10m
➡	MÓDULO TOMADA - H=1.20m	T	MÓDULO TELEFONE - H=0.30m
➡	MÓDULO TOMADA - H=1.80m	L	MÓDULO LÓGICA - H=0.30m
➡	M. TOMADA - H=2.40m (LUZ EMERGÊNCIA)	R	ROTEADOR
➡	P. AR COND. - H= 0.40m ABAIXO DO FORRO		

OBSERVAÇÕES GERAIS DO PROJETO

- OBS. 01: VERIFICAR COM O ORGÃO COMPETENTE DO MUNICIPIO A QUESTÃO DA INCLUSÃO AO PORTADOR DE NECESSIDADES ESPECIAIS EM RELAÇÃO AO PROJETO ARQUITETÔNICO.
- OBS. 02: A ROYAL FACE NÃO SE RESPONSABILIZA POR PROBLEMAS ESTRUTURAIS/ELÉTRICOS/ /HIDRÁULICOS DURANTE A OBRA. FAVOR CONFERIR ESTAS SITUAÇÕES ANTES DA EXECUÇÃO.
- OBS. 03: A ROYAL FACE NÃO SE RESPONSABILIZA POR MEDIDAS ERRADAS. FAVOR CONFERIR TODAS AS MEDIDAS NO LOCAL.
- PARA MAIS INFORMAÇÕES CONSULTAR MANUAL ARQUITETÔNICO.

OBSERVAÇÕES PONTOS ELÉTRICOS


- TODOS OS PROJETOS DETALHADOS SÃO FEITOS COM BASE EM UM PROJETO MODELO, SENDO QUE ANTES DA EXECUÇÃO DE CADA PROJETO, DEVERÁ SER FEITO A ADAPTAÇÃO PARA O ESPAÇO FORNECIDO POR CADA FRANQUIADO.ESPAÇO FORNECIDO POR CADA
- PROJETO DETALHADO COM PÉ DIREITO MÉDIO DE 2.90m (CONFERIR ALTURA NO LOCAL);
- VOLTAGEM DA PARTE ELÉTRICA DEVE SER CONFORME CADA REGIÃO DA INSTALAÇÃO DA CLÍNICA OU APARELHAGEM NECESSÁRIA (CONFIRMAR ANTES DA EXECUÇÃO);
- PARA A INSTALAÇÃO DO AR CONDICIONADO, A PARTE DA INFRAESTRUTURA (TANTO ELÉTRICA QUANTO HIDRÁULICA) DEVERÃO SER FEITO NA ETAPA DO MOBILIÁRIO.
- SE O LOCAL JÁ POSSUEI TOMADAS SUFICIENTES, NÃO HÁ NECESSIDADE DE SER COLOCADAS NOVAS TOMADAS VERIFICAR INFORMAÇÕES LOCAIS.

OBSERVAÇÕES GERAIS

- TODOS OS PROJETOS DETALHADOS SÃO FEITOS COM BASE EM UM PROJETO MODELO, SENDO QUE ANTES DA EXECUÇÃO DE CADA PROJETO, DEVERÁ SER FEITO A ADAPTAÇÃO PARA O ESPAÇO FORNECIDO POR CADA FRANQUIADO;
- AS DIVISÓRIAS, QUANDO NÃO EXISTENTES, DEVERÃO SER FEITAS EM DRYWALL PARA MELHOR APROVEITAMENTO DO ESPAÇO DO LOCAL FORNECIDO E AGILIDADE NO PROCESSO DA ADAPTAÇÃO PARA ABERTURA DA CLÍNICA. COM CANTONEIRA DE ALUMÍNIO NAS QUINAS DA PAREDE.
- CONSIDERAR REFORÇO NO DRYWALL NOS PONTOS ONDE SERÃO INSTALADOS MOBILIÁRIO (NICHOS, RIPADOS, TV, PAINEL VEGETAÇÃO, ARMÁRIO SUSPENSO, VARAL SUSPENSO, AR CONDICIONADO, ENTRE OUTROS);
- CASO PRECISE PINTAR A CALÇADA, SUGERIMOS USAR A COR CONCRETO;
- QUANDO HOUVER NECESSIDADE DA TROCA DO PISO, SEGUIR A TABELA DE ACABAMENTOS OU SIMILIR;
- ANTES DE FAZER A EXECUÇÃO DA FACHADA CONFIRMA TODAS AS MEDIDAS LOCAIS
- OS PAINELIS COM PLANTAS UTILIZADOS NA FACHADA, RECEPÇÃO SÃO ARTIFICIAIS;
- AS PORTAS DEVERÃO SER NA COR BRANCA E COM PUXADOR DOURADO OU PRATA;
- PROJETO DETALHADO COM PÉ DIREITO MÉDIO DE 2.90m (CONFERIR ALTURA NO LOCAL);
- VOLTAGEM DA PARTE ELÉTRICA DEVE SER CONFORME CADA REGIÃO DA INSTALAÇÃO DA CLÍNICA OU APARELHAGEM NECESSÁRIA (CONFIRMAR ANTES DA EXECUÇÃO);
- PARA A INSTALAÇÃO DO AR CONDICIONADO, A PARTE DA INFRAESTRUTURA (TANTO ELÉTRICA, QUANTO HIDRÁULICA) DEVERÃO SER FEITO NA ETAPA DO MOBILIÁRIO.
- CONFERIR OS PONTOS HIDRÁULICOS JÁ EXISTENTES NO LOCAL



ROYAL FACE - VIAMÃO
PLANTA CONSTRUÇÃO/ HIDRÁULICA

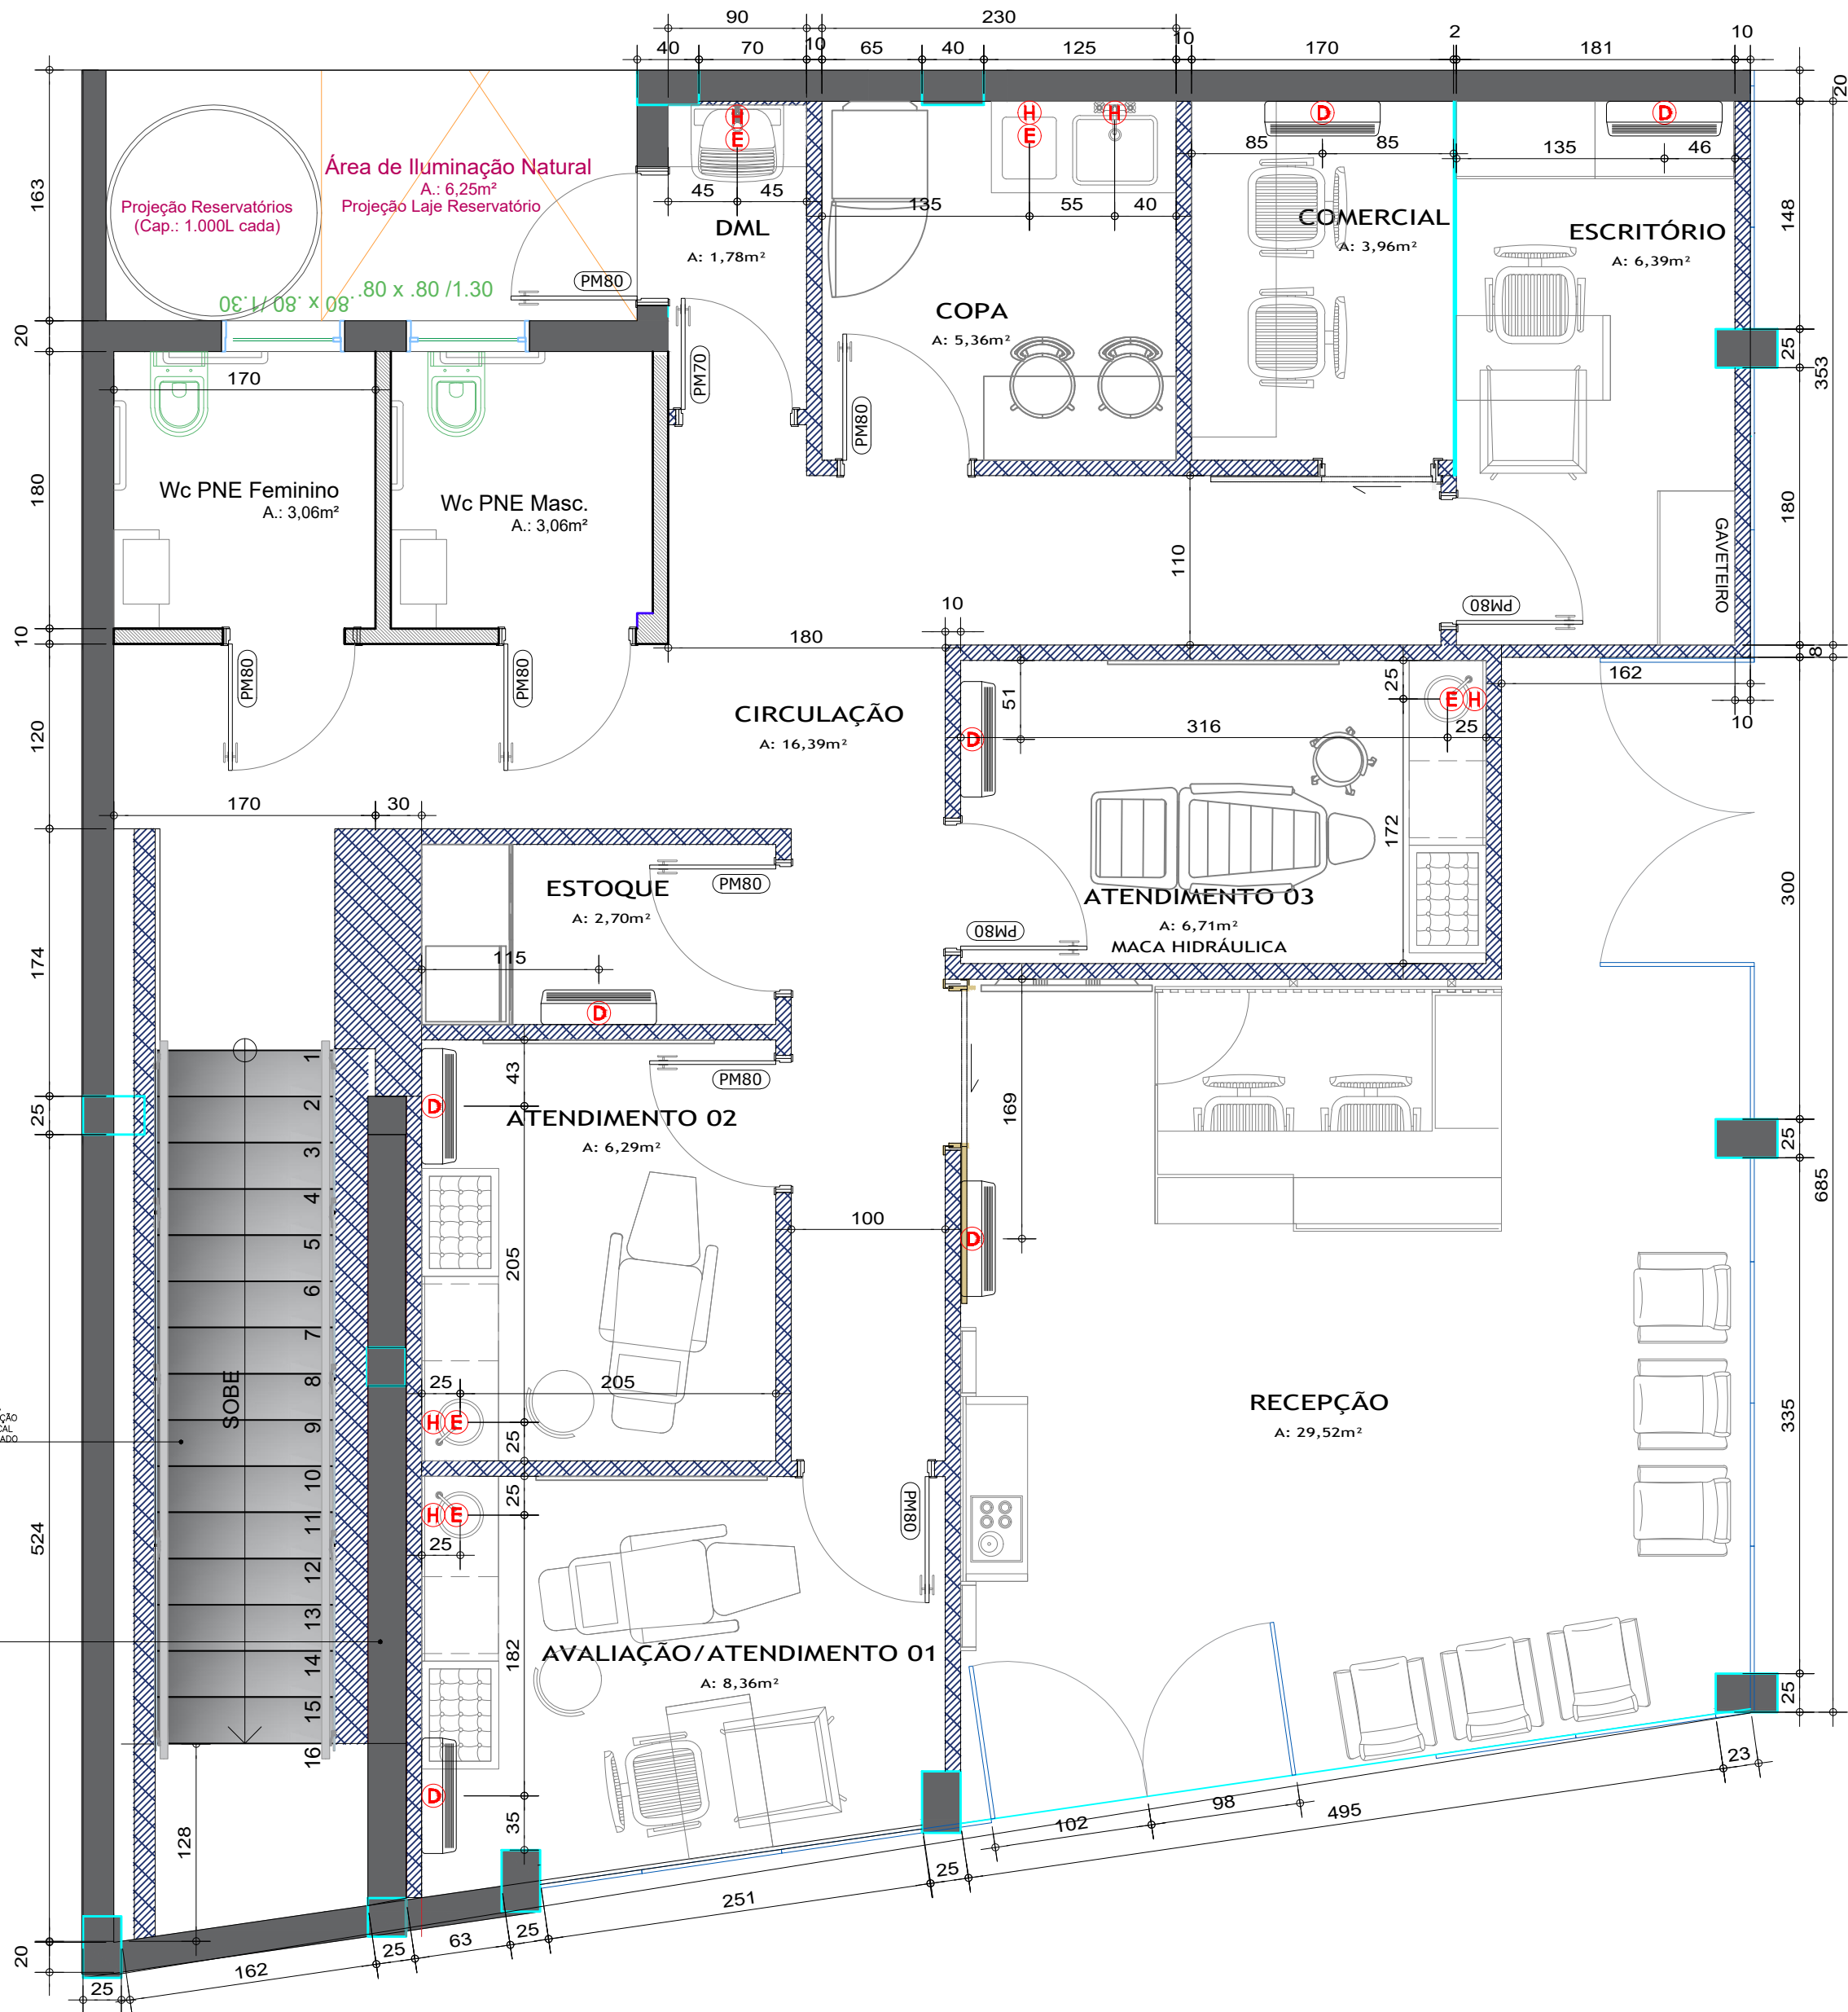

01 PLANTA HIDRÁULICA - 118,84m²
ESC. 1:50

LEGENDA DE EQUIPAMENTOS

①	POLTRONA DE ESPERA PARA PACIENTES NA COR PRETA
②	TV DE LCD TAMANHO MIN 32"
③	BALCÃO DE ATENDIMENTO EM MDF COM GAVETEIROS NAS CORES PADRÃO DA FRANQUIA
④	APARADOR ESPELHADO COM VEGETAÇÃO E ESPELHO BISOTÊ
⑤	CADEIRA POLTRONA
⑥	CADEIRA COM RODINHAS COR PRETA
⑦	MACA HIDRÁULICA
⑧	MOCHO
⑨	CADEIRA DE PROCEDIMENTOS
⑩	MESA
⑪	ARMÁRIO + BANCO+ESPEHO COM BISOTÊ
⑫	GAVETEIRO VOLANTE
⑬	ARMÁRIO ESTOQUE
⑭	ARMÁRIO SUSPENSO
⑮	ARMÁRIO FICHEIRO ALTO
⑯	ARMÁRIO BAIXO
⑰	BEBEDOURO
⑱	FRIGOBAR BRASTEMP 76 LITROS PRETO OU BRANCO
⑲	BANCADA (P.A)
⑳	BANCADA DE ODONTO
㉑	CADEIRA ODONTO
㉒	ESPELHO

LEGENDA DE ACABAMENTOS

PISO	PISO VINÍLICO OU PORCELANATO AMADEIRADO EM TONS CLAROS
PAREDES	INTERNO - A TINTA CREME BATIDO (CÓD. 15Y957/150.0)
	EXTERNO - TINTA ESMALTE CORAL CORALIT FOSCO 3,6L - PRETO
TETO	TUDO O FORRO DEVE SER PINTADO COM TINTA ACRÍLICA FOSCO PREMIUM BRANCO NEVE 3,6L LUXENS
RODAPÉS	O RODAPÉ BRANCO DE 15 CM. DE ALTURA. PODEMOS APLICAR EM POLIESTIRENO

LEGENDA PONTOS HIDRÁULICOS

	EXISTENTE		PONTO DE ÁGUA
	A CONSTRUIR		PONTO DE ESGOTO
	A DEMOLIR		PONTO DE RALO
	DRYWALL EXISTENTE		PONTO DE DRENO
	DRYWALL A CONSTRUIR		EIXO 40cm DO FORRO

OBSERVAÇÕES GERAIS DO PROJETO

- OBS. 01: VERIFICAR COM O ORGÃO COMPETENTE DO MUNICÍPIO A QUESTÃO DA INCLUSÃO AO PORTADOR DE NECESSIDADES ESPECIAIS EM RELAÇÃO AO PROJETO ARQUITETÔNICO.
- OBS. 02: A ROYAL FACE NÃO SE RESPONSABILIZA POR PROBLEMAS ESTRUTURAIS/ELÉTRICOS/ /HIDRÁULICOS DURANTE A OBRA. FAVOR CONFERIR ESTAS SITUAÇÕES ANTES DA EXECUÇÃO.
- OBS. 03: A ROYAL FACE NÃO SE RESPONSABILIZA POR MEDIDAS ERRADAS. FAVOR CONFERIR TODAS AS MEDIDAS NO LOCAL.
- PARA MAIS INFORMAÇÕES CONSULTAR MANUAL ARQUITETÔNICO.

OBSERVAÇÕES PONTOS HIDRÁULICOS


- TODOS OS PROJETOS DETALHADOS SÃO FEITOS COM BASE EM UM PROJETO MODELO, SENDO QUE ANTES DA EXECUÇÃO DE CADA PROJETO, DEVERÁ SER FEITO A ADAPTAÇÃO PARA O ESPAÇO FORNECIDO POR CADA FRANQUIADO;ESPAÇO FORNECIDO POR CADA PROJETO.
- PROJETO DETALHADO COM PÉ DIREITO MÉDIO DE 2,90m (CONFERIR ALTURA NO LOCAL);
- VOLTAGEM DA PARTE ELÉTRICA DEVE SER CONFORME CADA REGIÃO DA INSTALAÇÃO DA CLÍNICA OU APARELHAGEM NECESSÁRIA (CONFIRMAR ANTES DA EXECUÇÃO); QUANTO HIDRÁULICA) DEVERÃO SER FEITO NA ETAPA DO MOBILIÁRIO.
- PARA A INSTALAÇÃO DO AR CONDICIONADO, A PARTE DA INFRAESTRUTURA (TANTO ELÉTRICA, QUANTO HIDRÁULICA) DEVERÃO SER FEITO NA ETAPA DO MOBILIÁRIO.
- SE O LOCAL JÁ POSSUIE TOMADAS SUFICIENTES, NÃO HÁ NECESSIDADE DE SER COLOCADAS NOVAS TOMADAS.VERIFICAR INFORMAÇÕES LOCAIS.

OBSERVAÇÕES GERAIS

- TODOS OS PROJETOS DETALHADOS SÃO FEITOS COM BASE EM UM PROJETO MODELO, SENDO QUE ANTES DA EXECUÇÃO DE CADA PROJETO, DEVERÁ SER FEITO A ADAPTAÇÃO PARA O ESPAÇO FORNECIDO POR CADA FRANQUIADO;
- AS DIVISÓRIAS, QUANDO NÃO EXISTENTES, DEVERÃO SER FEITAS EM DRYWALL PARA MELHOR APROVEITAMENTO DO ESPAÇO DO LOCAL FORNECIDO E AGILIDADE NO PROCESSO DA ADAPTAÇÃO PARA ABERTURA DA CLÍNICA. COM CANTONEIRA DE ALUMÍNIO NAS QUINAS DA PAREDE.
- CONSIDERAR REFORÇO NO DRYWALL NOS PONTOS ONDE SERÃO INSTALADOS MOBILIÁRIO (NICHOS, RIPADOS, TV, PAINEL VEGETAÇÃO, ARMÁRIO SUSPENSO, VARAL SUSPENSO, AR CONDICIONADO, ENTRE OUTROS);
- CASO PRECISE PINTAR A CALÇADA, SUGERIMOS USAR A COR CONCRETO;
- QUANDO HOUVER NECESSIDADE DA TROCA DO PISO, SEGUIR A TABELA DE ACABAMENTOS OU SIMILIR;
- ANTES DE FAZER A EXECUÇÃO DA FACHADA CONFIRMA TODAS AS MEDIDAS LOCAIS
- OS PAINÉIS COM PLANTAS UTILIZADOS NA FACHADA, RECEPÇÃO SÃO ARTIFICIAIS;
- AS PORTAS DEVERÃO SER NA COR BRANCA E COM PUXADOR DOURADO OU PRATA;
- PROJETO DETALHADO COM PÉ DIREITO MÉDIO DE 2,90m (CONFERIR ALTURA NO LOCAL);
- VOLTAGEM DA PARTE ELÉTRICA DEVE SER CONFORME CADA REGIÃO DA INSTALAÇÃO DA CLÍNICA OU APARELHAGEM NECESSÁRIA (CONFIRMAR ANTES DA EXECUÇÃO);
- PARA A INSTALAÇÃO DO AR CONDICIONADO, A PARTE DA INFRAESTRUTURA (TANTO ELÉTRICA, QUANTO HIDRÁULICA) DEVERÃO SER FEITO NA ETAPA DO MOBILIÁRIO.
- CONFERIR OS PONTOS HIDRÁULICOS JÁ EXISTENTES NO LOCAL



ROYAL FACE - VIAMÃO
PLANTA CONSTRUÇÃO/ ILUMINAÇÃO E GESSO

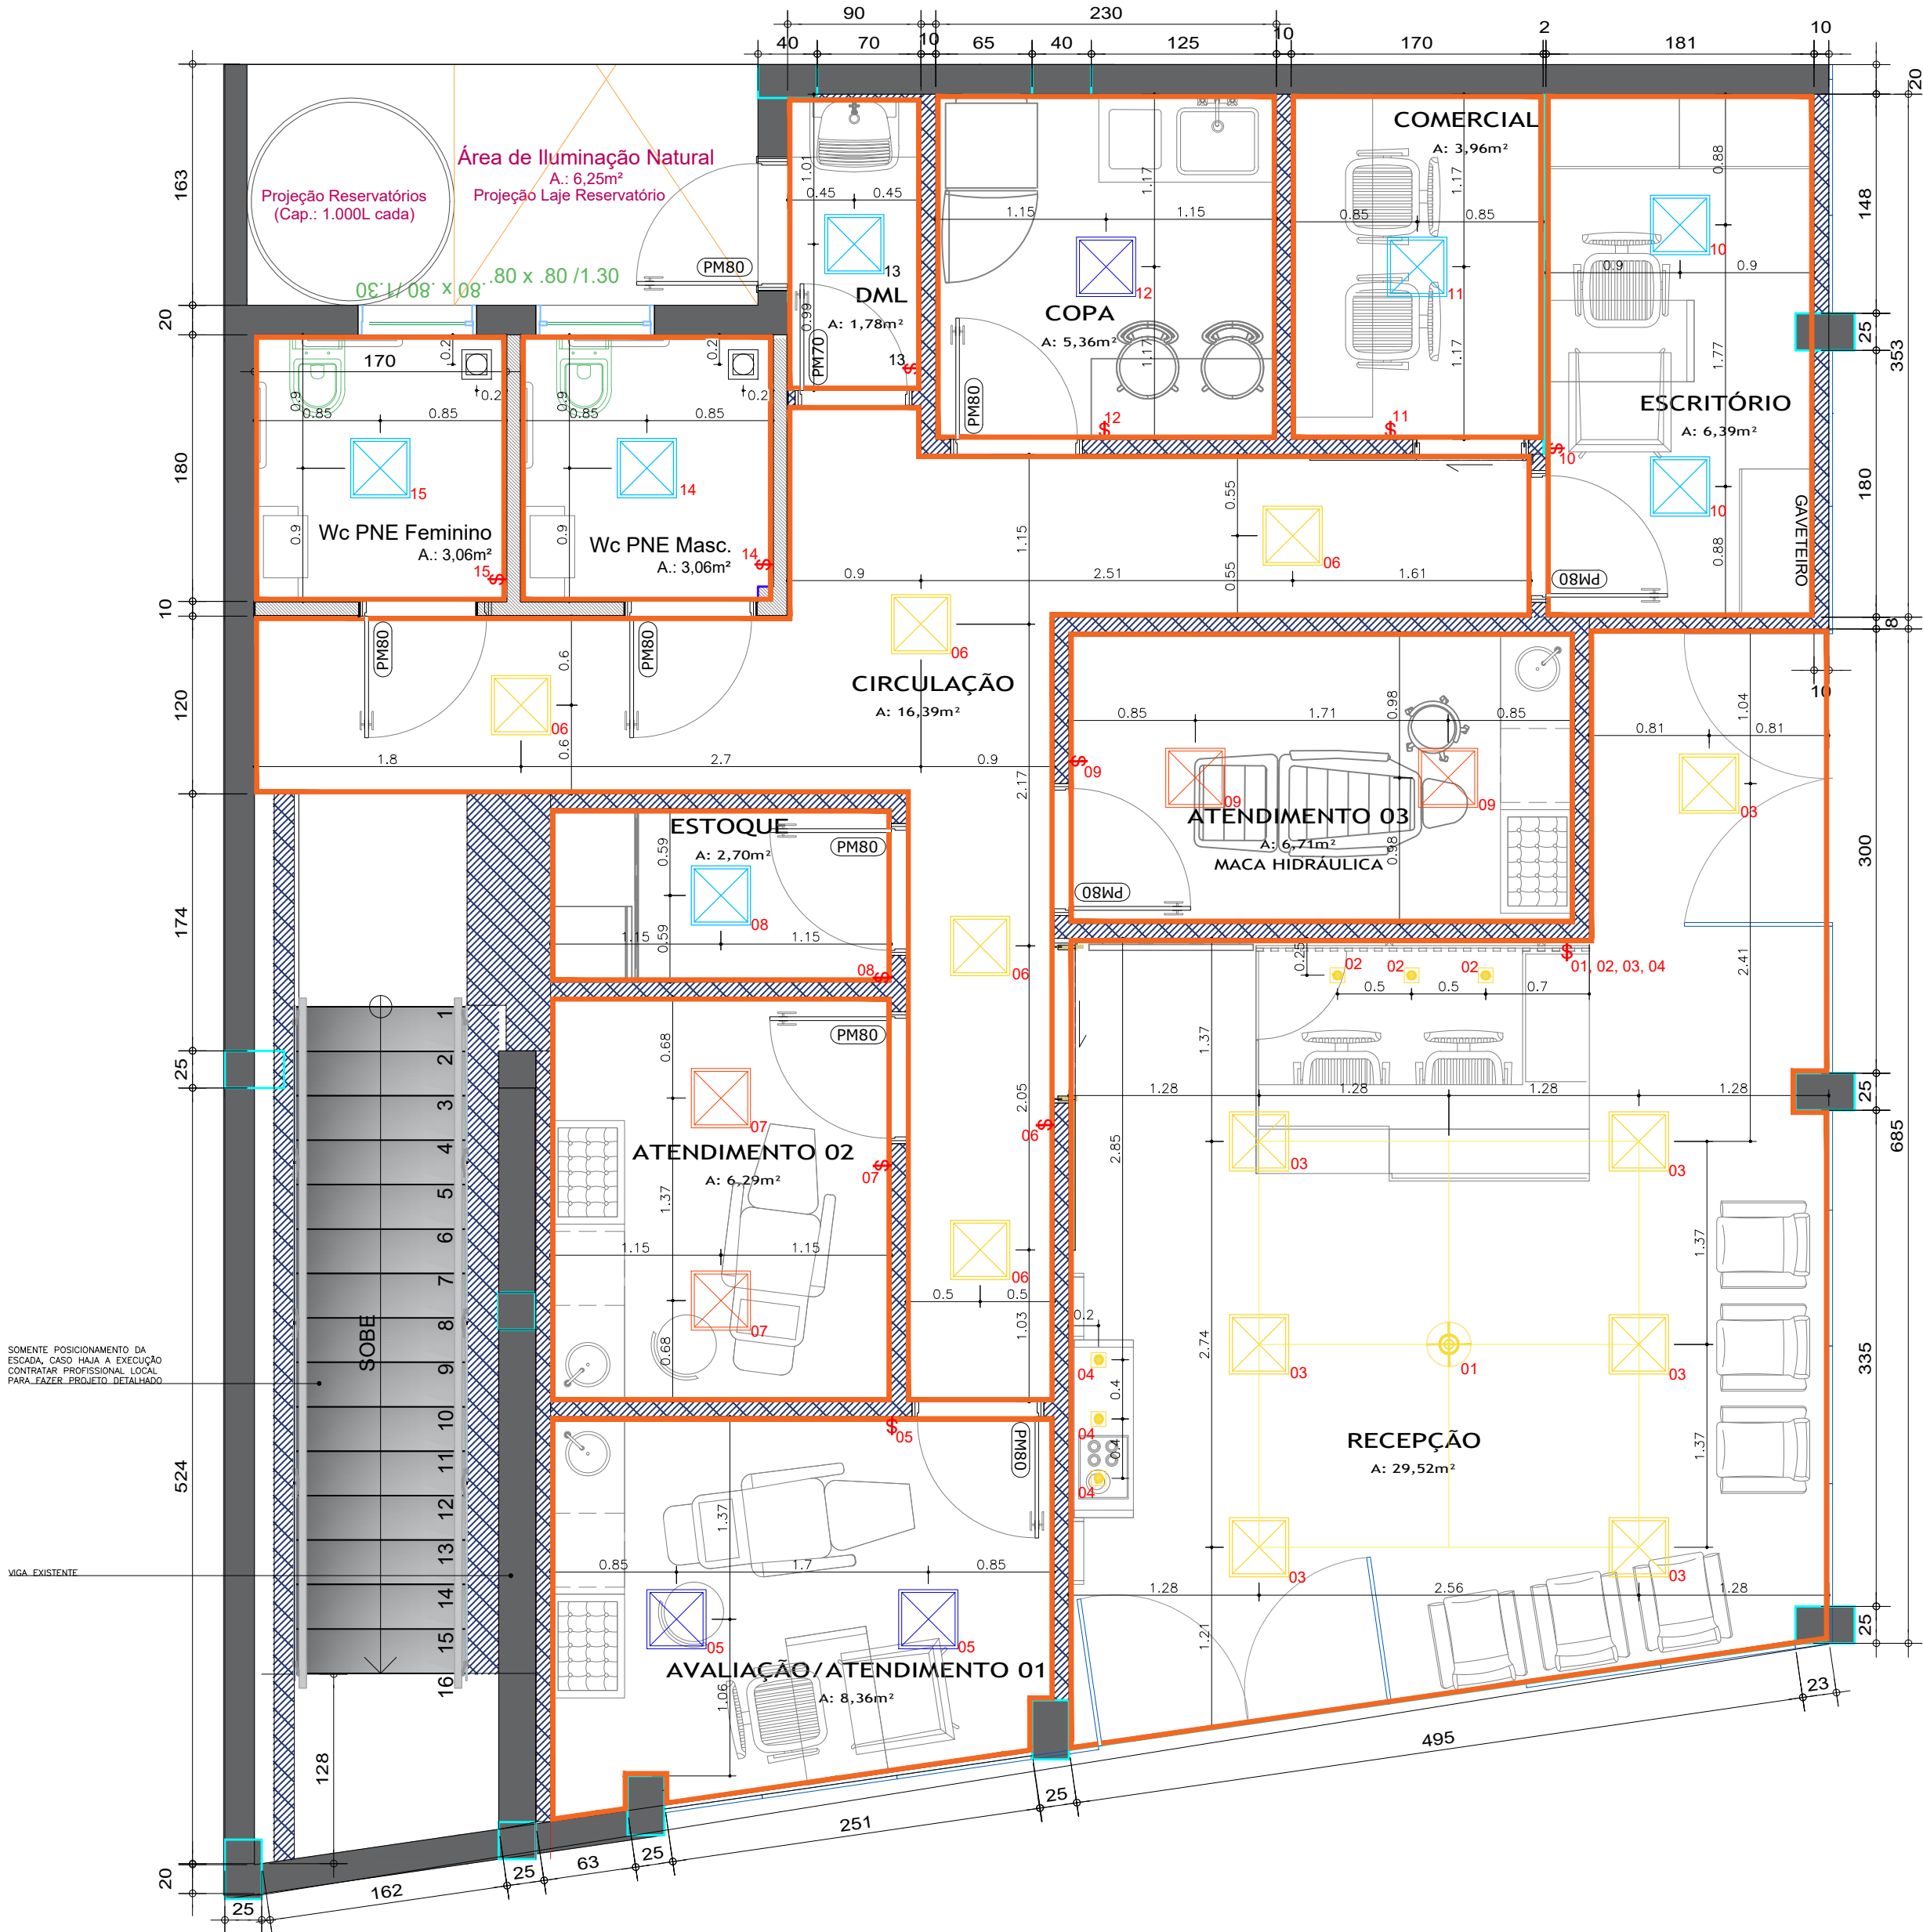

01 PLANTA ILUMINAÇÃO E GESSO - 118,84m²
ESC.1:50

LEGENDA DE EQUIPAMENTOS

①	POLTRONA DE ESPERA PARA PACIENTES NA COR PRETA
②	TV DE LCD TAMANHO MIN 32"
③	BALCÃO DE ATENDIMENTO EM MDF COM GAVETEIROS NAS CORES PADRÃO DA FRANQUIA
④	APARADOR ESPELHADO COM VEGETAÇÃO E ESPELHO BISOTÊ
⑤	CADEIRA POLTRONA
⑥	CADEIRA COM RODINHAS COR PRETA
⑦	MACA HIDRÁULICA
⑧	MOCHO
⑨	CADEIRA DE PROCEDIMENTOS
⑩	MESA
⑪	ARMÁRIO + BANCO+ESPEHO COM BISOTÊ
⑫	GAVETEIRO VOLANTE
⑬	ARMÁRIO ESTOQUE
⑭	ARMÁRIO SUSPENSO
⑮	ARMÁRIO FICHEIRO ALTO
⑯	ARMÁRIO BAIXO
⑰	BEBEDOURO
⑱	FRIGOBAR BRASTEMP 76 LITROS PRETO OU BRANCO
⑲	BANCADA (P.A.)
⑳	BANCADA DE ODONTO
㉑	CADEIRA ODONTO
㉒	ESPELHO

LEGENDA DE ACABAMENTOS

PISO	PISO VINILICO OU PORCELANATO AMADEIRADO EM TONS CLAROS
PAREDES	INTERNO - A TINTA CREME BATIDO (CÓD. 15Y957/150.0) EXTERNO - TINTA ESMALTE CORAL CORALIT FOSCO 3,6L - PRETO
TETO	TUDO O FORRO DEVE SER PINTADO COM TINTA ACRÍLICA FOSCO PREMIUM BRANCO NEVE 3,6L LUXENS
RODAPÉS	O RODAPÉ BRANCO DE 15 CM DE ALTURA. PODEMOS APLICAR EM POLIESTIRENO

TABELA DE ILUMINAÇÃO

FIGURA	TEMPERATURA DA COR	POTÊNCIA (Watts)	TIPO DE ILUMINAÇÃO	FIGURA	TEMPERATURA DA COR	TIPO DE ILUMINAÇÃO/ GESSO
	4000k	32W	PLAFON DE LED		4000k	PERFIL DE LED
	4000k	24W	PLAFON DE LED		4000k	TUBULAR
	4000k	15W	PLAFON DE LED			MÓDULO INTERRUPTOR
	4000k		PENDENTE			VENTOKIT
	3000k	15W	PLAFON DE LED			TABICA 3mm
	3000k		LUSTRE			FORRO DE GESSO
	3000k		SPOT DICRÓICA			

OBSERVAÇÕES FORRO DE GESSO E ILUMINAÇÃO

- O FORRO DEVE SER DE GESSO ACARTONADO INSTALADO COM TABICA DE 30mm
- A ALTURA DO PÉ DIREITO RECOMENDADO NA RECEPÇÃO É DE 3.10 (QUANDO NÃO FOR POSSÍVEL ATINGIR A ALTURA RECOMENDADA DEIXAR O MAIS PRÓXIMO)
- A ALTURA DO PÉ DIREITO RECOMENDADO NOS DEMAIS AMBIENTES É DE 2.90 METROS (QUANDO NÃO FOR POSSÍVEL ATINGIR A ALTURA RECOMENDADA DEIXAR O MAIS PRÓXIMO)
- INSTALAÇÃO DE VENTOKIT EM TODOS OS AMBIENTES;
- CASO O IMÓVEL JÁ TENHA ILUMINAÇÃO LOCAL, FAVOR VERIFICAR SE A ILUMINAÇÃO ATENDE OS REQUISITOS PRINCIPALMENTE PARA SALAS DE PROCEDIMENTOS. CASO ATENDA NÃO HÁ NECESSIDADE DE FAZER A COLOCAÇÃO DE UMA NOVA ILUMINAÇÃO.

OBSERVAÇÕES GERAIS

- TODOS OS PROJETOS DETALHADOS SÃO FEITOS COM BASE EM UM PROJETO MODELO, SENDO QUE ANTES DA EXECUÇÃO DE CADA PROJETO, DEVERÁ SER FEITO A ADAPTAÇÃO PARA O ESPAÇO FORNECIDO POR CADA FRANQUIADO;
- AS DIVISÓRIAS, QUANDO NÃO EXISTENTES, DEVERÃO SER FEITAS EM DRYWALL PARA MELHOR APROVEITAMENTO DO ESPAÇO DO LOCAL FORNECIDO E AGILIDADE NO PROCESSO DA ADAPTAÇÃO PARA ABERTURA DA CLÍNICA. COM CANTONEIRA DE ALUMÍNIO NAS QUINAS DA PAREDE.
- CONSIDERAR REFORÇO NO DRYWALL NOS PONTOS ONDE SERÃO INSTALADOS MOBILIÁRIO (NICHOS, RIPADOS, TV, PAINEL VEGETAÇÃO, ARMÁRIO SUSPENSO, VARAL SUSPENSO, AR CONDICIONADO, ENTRE OUTROS);
- CASO PRECISE PINTAR A CALÇADA, SUGERIMOS USAR A COR CONCRETO;
- QUANDO HOUVER NECESSIDADE DA TROCA DO PISO, SEGUIR A TABELA DE ACABAMENTOS OU SIMILAR;
- ANTES DE FAZER A EXECUÇÃO DA FACHADA CONFIRMA TODAS AS MEDIDAS LOCAIS
- OS PAINÉIS COM PLANTAS UTILIZADOS NA FACHADA, RECEPÇÃO SÃO ARTIFICIAIS;
- AS PORTAS DEVERÃO SER NA COR BRANCA E COM PUXADOR DOURADO OU PRATA;
- PROJETO DETALHADO COM PÉ DIREITO MÉDIO DE 2.90m (CONFERIR ALTURA NO LOCAL);
- VOLTAGEM DA PARTE ELÉTRICA DEVE SER CONFORME CADA REGIÃO DA INSTALAÇÃO DA CLÍNICA OU APARELHAGEM NECESSÁRIA (CONFIRMAR ANTES DA EXECUÇÃO);
- PARA A INSTALAÇÃO DO AR CONDICIONADO, A PARTE DA INFRAESTRUTURA (TANTO ELÉTRICA, QUANTO HIDRÁULICA) DEVERÃO SER FEITO NA ETAPA DO MOBILIÁRIO.
- CONFERIR OS PONTOS HIDRÁULICOS JÁ EXISTENTES NO LOCAL