

1 PLANTA DE FORRO  
TÉRREO  
ESC 1:75




2 PLANTA DE FORRO  
SUBSOLO  
ESC 1:75

TABELA DE FORRO	
ITEM	ESPECIFICAÇÃO
1	FORRO DE GESSO ACARTONADO COM PINTURA ACRILICA ACETINADA LAVÁVEL - COR BRANCO NEVE ACABAMENTO FOSCO E TABICA METÁLICA COR BRANCA
2	FORRO MODULAR EM PLACAS DE FIBRA MINERAL 1.20X0.625M, COM ESTRUTURA EM LAY-IN E PERFIS DE ALUMÍNIO BRANCO DE ACORDO COM O FORRO MODULAR DO PADRÃO DA AGENCIA SCALA, REF. ARMYSTRONG, THERMATEX FENESTRAS COMPLETE, REF. KNAUF.
3	1ª OPÇÃO: FORRO MINERAL MODULAR ACÚSTICO SINFONIA NRC 0.90, BORDA OWALINE 625X625mm, REF. OWA 2ª OPÇÃO: FORRO MINERAL MODULAR ACÚSTICO BRILHANTE A NRC 0.90, BORDA OWALINE 625X625mm, REF. OWA 3ª OPÇÃO: FORRO MINERAL MODULAR ACÚSTICO THERMATEX ANTARIS NRC 0.90, PERFIL VT 15, 625X625mm, REF. KNAUF
4	LAJE APARENTE COM ACABAMENTO EM PINTURA LATEX ACRILICA COR BRANCA, REF. SUIVINIL - LATEX PVA COR BRANCO NEVE, OU CORAL DULUX, OU REF. CORALMAR PVA DULUX BRANCO, OU REF. RENNER - LATEX PVA EXTRAVINIL SUPER 8800 BRANCO, OU SHEWIN WILLIAMS - NOVA COR PAREDE LATEX FOSCO REF. 31 BRANCO (QUANDO NÃO HOUVER LAJE OU O PE DIREITO SEJA MUITO ALTO INSTALAR FORRO MODULAR CONFORME MANUAL DE ACABAMENTOS)

TABELA DE LEGENDA DO FORRO	
ITEM	ESPECIFICAÇÃO
1	FORRO MODULAR 1250 X 1250MM
2	FORRO MODULAR 625 X 625MM
3	FORRO GESSO LISO
4	LAJE APARENTE
5	FORRO MODULAR (VER ESPECIFICAÇÃO CONFORME TABELA DE FORRO)
6	SÍMBOLO PARA INDICAR INÍCIO DA PAGINAÇÃO DO FORRO

LEGENDA DE REPRESENTAÇÃO GRÁFICA		
ALVENARIA EXISTENTE	DRYWALL EXISTENTE	MOBILIÁRIO/EQUIPAMENTO EXISTENTE
ALVENARIA HUMANIZADA	DRYWALL HUMANIZADO	MOBILIÁRIO/EQUIPAMENTO A ADQUIRIR
ALVENARIA A EXECUTAR	DRYWALL A EXECUTAR	MOBILIÁRIO/EQUIPAMENTO REMANEJADO
ALVENARIA A DEMOLIR	DRYWALL A DEMOLIR	MOBILIÁRIO/EQUIPAMENTO A RETIRAR
CAIXILHO EXISTENTE	DIVISÓRIA EXISTENTE	MOBILIÁRIO/EQUIPAMENTO A REMANEJAR
CAIXILHO HUMANIZADO	DIVISÓRIA HUMANIZADA	MOBILIÁRIO/EQUIPAMENTO EM PREVISÃO
CAIXILHO A EXECUTAR	DIVISÓRIA A EXECUTAR	MOBILIÁRIO/EQUIP. COMPATIBILIZAÇÃO
CAIXILHO REMANEJADO	DIVISÓRIA REMANEJADA	MOBILIÁRIO/EQUIPAMENTO HUMANIZADO*
CAIXILHO A RETIRAR	DIVISÓRIA A RETIRAR	ELEMENTOS ESTRUTURAIS
CAIXILHO A REMANEJAR	DIVISÓRIA A REMANEJAR	

#### PLANTA DE SITUAÇÃO (SEM ESCALA)

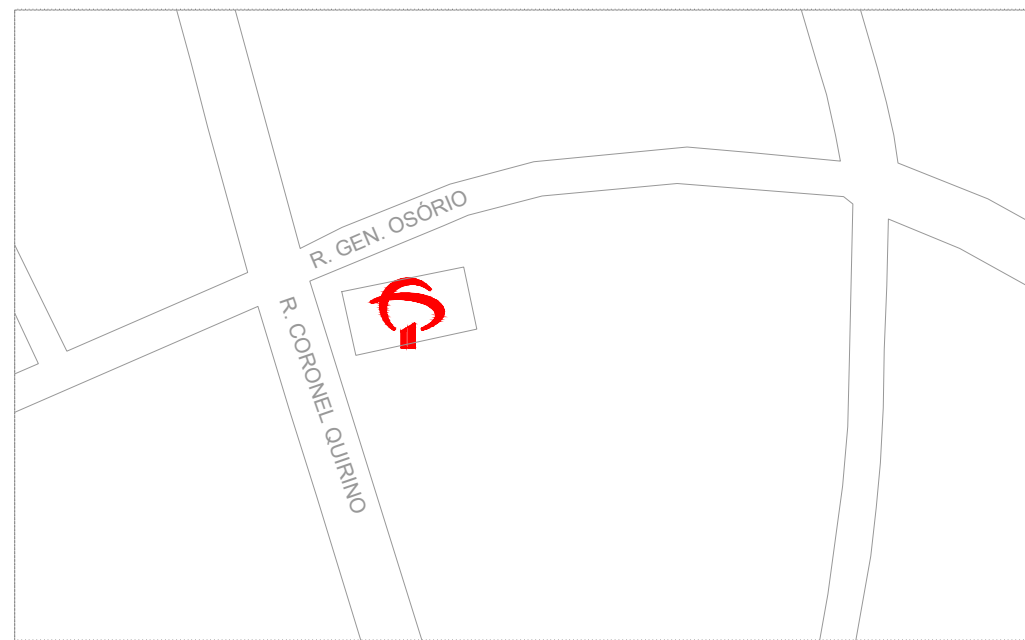

#### ASSINATURAS

4160 / Departamento Bradesco Varejo	4954 / Departamento Bradesco Prime
4220 / Departamento Organização Métodos	4165 / Departamento de Marketing
4252 / Departamento Suporte e Canais	4800 / Departamento Seg. Transp. Numerários
4230 / Departamento do Patrimônio	Outro Segmento (DIGITAIS):

TIPOLOGIA <b>ALTA RENDA</b>		TOUR 360° CLIQUE AQUI	
<b>2205/CAMBUI</b>			
ENDEREÇO: R. CORONEL QUIRINO 786, CAMBUI - CAMPINAS / SP			
SEGMENTO COMPARTILHADO:			
DISCRIMINAÇÃO PRANCHA FORRO PLANTAS E TABELAS		PADRÃO NOVO	DISCIPLINA ARQ
SOLICITADO POR PATRIMÔNIO		DIRETORIA REGIONAL D.R. SP INTERIOR 1	DATA SOLICITAÇÃO 22/03/2024
RESPONSÁVEL GERENCIADORA SD PLAN		REGIONAL GERENCIADORA G.R. CAMPINAS NORTE	ETAPA EXE ARQ
		ESCALA 1:75	FOLHA 5/8
		PROCESSO SAP RA-BVAP-2402205-01	

REVISÃO	MODIFICAÇÕES	DATA	NOME	SOLICITANTE
R00	EMISSION INICIAL	15/04/2024	GUILHERME	PATRIMÔNIO