





ROYAL FACE - SETE LAGOAS
FACHADA

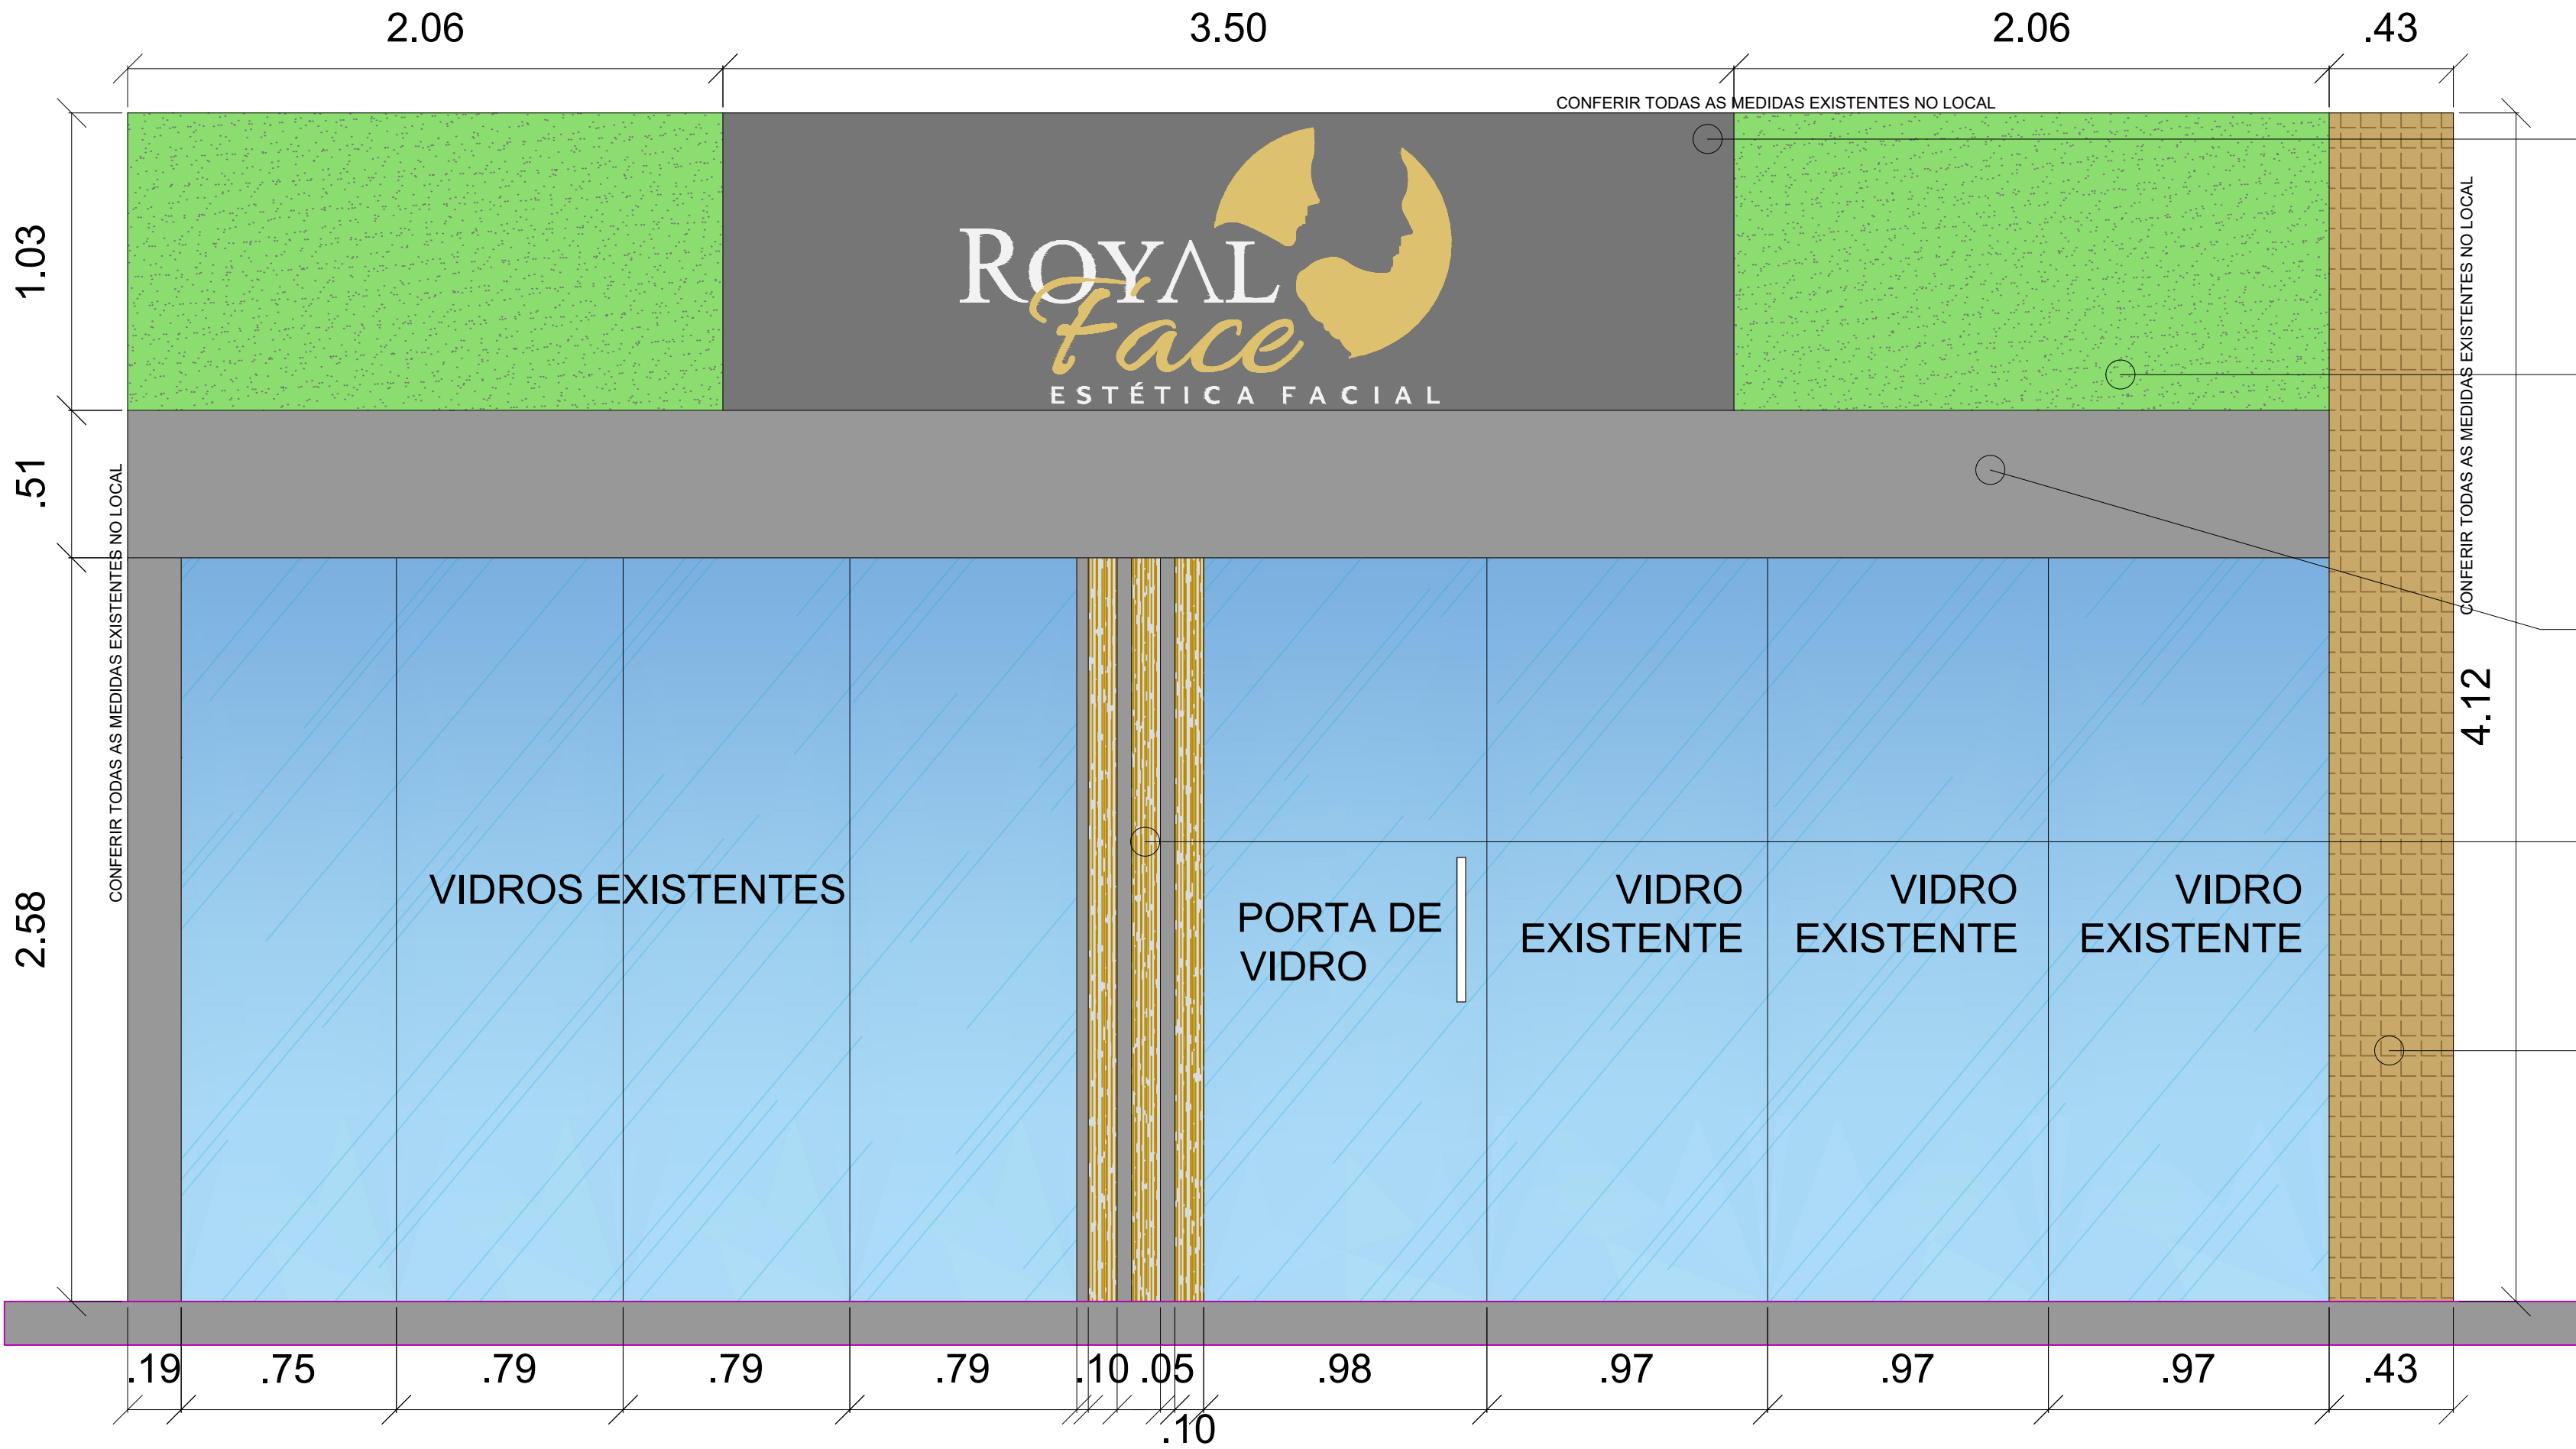

01 FACHADA
ESC.1:50

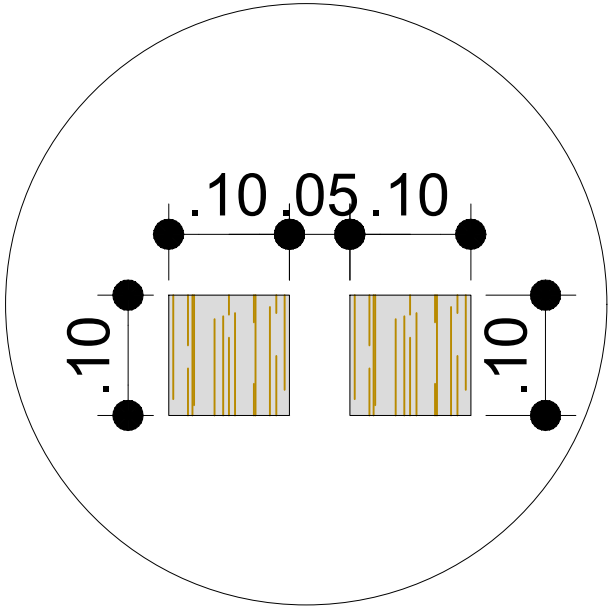

DETALHE 01
Detalhamento ripado
imitando madeira



RECEPÇÃO
DETALHAMENTO DA PLACA EM ACM PRETO

LEGENDA DE EQUIPAMENTOS	
①	POLTRONA DE ESPERA PARA PACIENTES NA COR PRETA
②	TV DE LCD TAMANHO MIN 32"
③	BALCÃO DE ATENDIMENTO EM MDF COM GAVETEIROS NAS CORES PADRÃO DA FRANQUIA
④	APARADOR ESPELHADO COM VEGETAÇÃO E ESPELHO BISOTÊ
⑤	CADEIRA POLTRONA
⑥	CADEIRA COM RODINHAS COR PRETA
⑦	MACA HIDRÁULICA
⑧	MOCHO
⑨	CADEIRA DE PROCEDIMENTOS
⑩	MESA
⑪	ARMÁRIO + BANCO+ESPEHO COM BISOTÊ
⑫	GAVETEIRO VOLANTE
⑬	ARMÁRIO ESTOQUE
⑭	ARMÁRIO SUSPENSO
⑮	ARMÁRIO FICHEIRO ALTO
⑯	ARMÁRIO BAIXO
⑰	BEBEDOURO
⑱	FRIGOBAR BRASTEMP 76 LITROS PRETO OU BRANCO
⑲	BANCADA (P.A)
⑳	BANCADA DE ODONTO
㉑	CADEIRA ODONTO
㉒	ESPELHO

LEGENDA DE ACABAMENTOS	
PISO	PISO VINILICO OU PORCELANATO AMADEIRADO EM TONS CLAROS
PAREDES	INTERNO - A TINTA CREME BATIDO (CÓD. 15Y957/150.0)
	EXTERNO - TINTA ESMALTE CORAL CORALIT FOSCO 3,6L - PRETO
TETO	TUDO O FORRO DEVE SER PINTADO COM TINTA ACRÍLICA FOSCO PREMIUM BRANCO NEVE 3,6L LUXENS
RODAPÉS	O RODAPÉ BRANCO DE 15 CM DE ALTURA. PODEMOS APLICAR EM POLIESTIRENO

DESCRIÇÃO LOGO ROYAL FACE	
Confeção de LOGO em LETRAS CAIXA, EXTERNA sendo a: ROYAL FACE e SÍMBOLO. Medida TOTAL: Conforme o tamanho do acm (Fachada) - com 2 cm de relevo. Confeção da face da letra em acrílico DOURADO ESPELHADO 02mm, Aplicado Sobre letra em PVC. Fundo em wash primer, e pintura em PU automotivo Na cor Dourado. E letras brancas. Face da letra em acrílico BRANCO LEITOSO 02mm, Aplicado Sobre letra em PVC. De 20mm. ESTÉTICA FACIAL. Medida TOTAL: Conforme o tamanho do acm (Fachada) - com 2 cm de relevo. Confeção da face da letra em acrílico BRANCO LEITOSO 02mm, aplicado Sobre letra em PVC. De 10mm -----//----- Confeção de 01 PAINEL INTERNO em ACM. Preto. Fixado em estrutura de metalon 20 x 30mm. Revestido com chapa de ACM Preto. Fixados em parede de alvenaria INTERNA. Com a devida segurança. Confeção de 02 LOGO em LETRAS CAIXA, INTERNA sendo a: ROYAL FACE e SÍMBOLO. Medida TOTAL: Conforme o tamanho do acm - com 2 cm de relevo. Confeção da face da letra em acrílico DOURADO ESPELHADO 02mm, aplicado Sobre letra em PVC. De 20mm Aplicando fundo em wash primer, e pintura em PU automotivo Na cor Dourado. ESTÉTICA FACIAL. Medida TOTAL: Conforme medida do projeto - com 03mm de relevo.	

OBSERVAÇÕES FACHADA
- OBS. 01:PARA ACESSAR ARQUIVO DA FONTE E A DESCRIÇÃO DE COMO MONTAR A LOGO ACESSAR O SISTEMA REDEFRA NABA DOCUMENTO ABA MARKETING : BAIXAR ARQUIVO LOGO ROYAL FACE FACHADA
- OBS. 02: PASTILHA, VEGETAÇÃO, ACM, RIPADO E LOGO DEVERÁ SER CONFORME DESCRIÇÃO DO PROJETO
- OBS. 03: TODA PAREDE EXTERNA DEVERÁ SER PINTADA DE PRETO
- OBS. 04: TOLDO NA COR PRETA COM O LOGO ROYAL FACE EM BRANCO (SÓ NÃO HÁ NECESSIDADE DA COLOCAÇÃO DO TOLDO CASO A FACHADA JÁ TENHA MARQUISE
- OBS. 05: VERIFICAR LEGISLAÇÃO LOCAL

OBSERVAÇÕES GERAIS
- TODOS OS PROJETOS DETALHADOS SÃO FEITOS COM BASE EM UM PROJETO MODELO, SENDO QUE ANTES DA EXECUÇÃO DE CADA PROJETO, DEVERÁ SER FEITO A ADAPTAÇÃO PARA O ESPAÇO FORNECIDO POR CADA FRANQUIADO;
- AS DIVISÓRIAS, QUANDO NÃO EXISTENTES, DEVERÃO SER FEITAS EM DRYWALL PARA MELHOR APROVEITAMENTO DO ESPAÇO DO LOCAL FORNECIDO E AGILIDADE NO PROCESSO DA ADAPTAÇÃO PARA ABERTURA DA CLÍNICA. COM CANTONEIRA DE ALUMÍNIO NAS QUINAS DA PAREDE.
- CONSIDERAR REFORÇO NO DRYWALL NOS PONTOS ONDE SERÃO INSTALADOS MOBILIÁRIO (NICHOS, RIPADOS, TV, PAINEL VEGETAÇÃO, ARMÁRIO SUSPENSO, VARAL SUSPENSO, AR CONDICIONADO, ENTRE OUTROS);
- CASO PRECISE PINTAR A CALÇADA, SUGERIMOS USAR A COR CONCRETO;
- QUANDO HOUVER NECESSIDADE DA TROCA DO PISO, SEGUIR A TABELA DE ACABAMENTOS OU SIMILIR;
- ANTES DE FAZER A EXECUÇÃO DA FACHADA CONFIRMA TODAS AS MEDIDAS LOCAIS
- OS PAINÉIS COM PLANTAS UTILIZADOS NA FACHADA, RECEPÇÃO SÃO ARTIFICIAIS;
- AS PORTAS DEVERÃO SER NA COR BRANCA E COM PUXADOR DOURADO OU PRATA;
- PROJETO DETALHADO COM PÉ DIREITO MÉDIO DE 2.90m (CONFERIR ALTURA NO LOCAL);
- VOLTAGEM DA PARTE ELÉTRICA DEVE SER CONFORME CADA REGIÃO DA INSTALAÇÃO DA CLÍNICA OU APARELHAGEM NECESSÁRIA (CONFIRMAR ANTES DA EXECUÇÃO);
- PARA A INSTALAÇÃO DO AR CONDICIONADO, A PARTE DA INFRAESTRUTURA (TANTO ELÉTRICA, QUANTO HIDRÁULICA) DEVERÃO SER FEITO NA ETAPA DO MOBILIÁRIO.
- CONFERIR OS PONTOS HIDRÁULICOS JÁ EXISTENTES NO LOCAL